

## Сообщение о возможном установлении публичного сервитута

сроком на 49 (сорок девять) лет

в интересах ООО «ИНВЕСТ ТРЕЙДХАУС», ИНН 7716799274,

юр.адрес: 119071, город Москва, Малая Калужская ул, д. 15 стр. стр. 17, офис 440

1	<b>Администрация Теньгушевского муниципального района Республики Мордовия</b> (уполномоченный орган, которым рассматривается ходатайство об установлении публичного сервитута)	
2	<b>Эксплуатация линейного объекта системы газоснабжения местного значения «Газопровод высокого давления от ГРПШ №1 до ГРПШ №2 с Ст.Качеевка».</b>	
3	<b>Адрес или иное описание местоположения земельного участка</b>	<b>Кадастровый номер земельного участка</b>
	Республика Мордовия, Теньгушевский район, Такушевское сельское поселение	13:20:0210001:188
	Республика Мордовия, Теньгушевский район, с/п Старокачеевское, с. Старая Качеевка газопровод высокого давления от АГРС с. Такушево до ГРПШ №1 с. Старая Качеевка	13:20:0210002:211
	Республика Мордовия, Теньгушевский район, Такушевское сельское поселение	13:20:0000000:361
	Республика Мордовия, Теньгушевский район, с. Старая Качеевка	13:20:0210002:301
	Республика Мордовия, Теньгушевский муниципальный район, Такушевское сельское поселение	13:20:0210001
	Республика Мордовия, Теньгушевский муниципальный район, Такушевское сельское поселение, с. Старая Качеевка	13:20:0210002
	Республика Мордовия, Теньгушевский муниципальный район, Такушевское сельское поселение	13:20:0210005
	Республика Мордовия, Теньгушевский муниципальный район, Такушевское сельское поселение	13:20:0416001
4	<p>Администрация Теньгушевского муниципального района Республики Мордовия Адрес: 431210, Республика Мордовия, Теньгушевский район, с. Теньгушево, ул. Социалистическая, д.45 Телефон: 8 (83446) 2-90-30 <a href="mailto:adm.teng@tengushevo.e-mordovia.ru">E-mail: adm.teng@tengushevo.e-mordovia.ru</a></p> <p>Администрация Такушевского сельского поселения Теньгушевского муниципального района Республики Мордовия Адрес: 431218, Республика Мордовия, Теньгушевский район, с. Такушево, ул. Новая, д. 4 Тел: 8(83446) 2-35-45 E-mail: <a href="mailto:LYUBOV.SLEPTSOVA2017@YANDEX.RU">LYUBOV.SLEPTSOVA2017@YANDEX.RU</a></p> <p>(адрес, по которому заинтересованные лица могут ознакомиться с поступившим ходатайством об установлении публичного сервитута и прилагаемым к нему описанием местоположения границ публичного сервитута, время приема заинтересованных лиц для ознакомления с поступившим ходатайством об установлении публичного сервитута)</p>	
5	<p>Администрация Теньгушевского муниципального района Республики Мордовия Адрес: 431210, Республика Мордовия, Теньгушевский район, с. Теньгушево, ул. Социалистическая, д.45.</p> <p>В течение 15 (пятнадцати) дней со дня опубликования сообщения о возможном установлении публичного сервитута в порядке, установленном для официального опубликования (обнародования) правовых актов поселения, по месту нахождения земельного участка и (или) земель, указанных в пункте 3 данного сообщения.</p> <p>(адрес, по которому заинтересованные лица могут подать заявления об учете прав на земельные участки, а также срок подачи указанных заявлений)</p>	
6	<p>1. «Программа развития газоснабжения и газификации Республики Мордовия на период 2021-2025 годы», утвержденной Главой Республики Мордовия и Председателем Правления ПАО «Газпром»;</p> <p>(реквизиты решений об утверждении документа территориального планирования, документации по планировке территории, а также информацию об инвестиционной программе субъекта естественных монополий)</p>	
7	<a href="https://tengushevo.gosuslugi.ru/">https://tengushevo.gosuslugi.ru/</a>	

	(сведения об официальных сайтах в информационно-телекоммуникационной сети "Интернет", на которых размещены утвержденные документы территориального планирования, документация по планировке территории, инвестиционная программа субъекта естественных монополий, сообщение о поступившем ходатайстве об установлении публичного сервитута)
8	Графическое описание местоположения границ публичного сервитута, а также перечень координат характерных точек этих границ размещены на официальном сайте в сети «Интернет»: <a href="https://tengushevo.gosuslugi.ru/">https://tengushevo.gosuslugi.ru/</a>

## ГРАФИЧЕСКОЕ ОПИСАНИЕ МЕСТОПОЛОЖЕНИЯ ГРАНИЦ

Публичный сервитут на срок 49 лет в пользу ООО «ИНВЕСТ-ТРЕЙДХАУС» (ИНН: 7716799274, ОГРН: 1157746640270) в отношении земель и земельных участков в целях эксплуатации линейного объекта системы газоснабжения местного значения «Газопровод высокого давления от ГРПШ №1 до ГРПШ №2 с Ст.Качеевка»  
(наименование объекта, местоположение границ которого описано (далее - объект))

### Раздел 1

Сведения об объекте		
№ п/п	Характеристики объекта	Описание характеристик
1	2	3
1	Местоположение объекта	Республика Мордовия, Теньгушевский район, Такушевское сельское поселение, с. Старая Качеевка
2	Площадь объекта +/- величина погрешности определения площади (Р+/- Дельта Р)	15903 кв.м ± 49 кв.м
3	Иные характеристики объекта	Публичный сервитут на срок 49 лет в пользу ООО «ИНВЕСТ-ТРЕЙДХАУС» (ИНН: 7716799274, ОГРН: 1157746640270) в отношении земель и земельных участков в целях эксплуатации линейного объекта системы газоснабжения местного значения «Газопровод высокого давления от ГРПШ №1 до ГРПШ №2 с Ст.Качеевка » в соответствии со статьей 3.6 Федерального закона от 25.10.2001 № 137-ФЗ «О введении в действие Земельного кодекса Российской Федерации»

## Раздел 2

Сведения о местоположении границ объекта					
1. Система координат <u>МСК-13, зона 1</u>					
2. Сведения о характерных точках границ объекта					
Обозначение характерных точек границ	Координаты, м		Метод определения координат характерной точки	Средняя квадратическая погрешность положения характерной точки ( $M_t$ ), м	Описание обозначения точки на местности (при наличии)
	X	Y			
1	2	3	4	5	6
1	454168.50	1144635.13	Аналитический метод	0.10	–
2	454167.93	1144655.48	Аналитический метод	0.10	–
3	454146.84	1144654.53	Аналитический метод	0.10	–
4	454147.18	1144647.78	Аналитический метод	0.10	–
5	454129.42	1144648.01	Аналитический метод	0.10	–
6	454087.03	1144651.93	Аналитический метод	0.10	–
7	454021.30	1144653.47	Аналитический метод	0.10	–
8	453956.69	1144654.98	Аналитический метод	0.10	–
9	453792.14	1144658.84	Аналитический метод	0.10	–
10	453688.43	1144661.27	Аналитический метод	0.10	–
11	453599.15	1144663.36	Аналитический метод	0.10	–
12	453525.90	1144665.07	Аналитический метод	0.10	–
13	453505.29	1144665.11	Аналитический метод	0.10	–
14	453483.59	1144666.08	Аналитический метод	0.10	–
15	453482.94	1144666.21	Аналитический метод	0.10	–
16	453483.19	1144668.00	Аналитический метод	0.10	–
17	453479.23	1144668.54	Аналитический метод	0.10	–
18	453479.01	1144666.98	Аналитический метод	0.10	–
19	453472.23	1144668.32	Аналитический метод	0.10	–
20	453398.19	1144676.00	Аналитический метод	0.10	–
21	453347.85	1144681.23	Аналитический метод	0.10	–
22	453285.89	1144687.67	Аналитический метод	0.10	–
23	453180.74	1144698.59	Аналитический метод	0.10	–
24	453130.43	1144703.81	Аналитический метод	0.10	–
25	453074.72	1144709.60	Аналитический метод	0.10	–
26	452956.85	1144725.43	Аналитический метод	0.10	–
27	452904.10	1144732.51	Аналитический метод	0.10	–
28	452840.75	1144741.02	Аналитический метод	0.10	–
29	452796.49	1144746.97	Аналитический метод	0.10	–
30	452768.90	1144752.38	Аналитический метод	0.10	–
31	452715.62	1144762.85	Аналитический метод	0.10	–
32	452615.43	1144782.52	Аналитический метод	0.10	–
33	452558.07	1144793.79	Аналитический метод	0.10	–
34	452502.26	1144805.88	Аналитический метод	0.10	–
35	452460.69	1144814.89	Аналитический метод	0.10	–
36	452405.45	1144826.86	Аналитический метод	0.10	–
37	452354.11	1144837.98	Аналитический метод	0.10	–
38	452249.25	1144860.70	Аналитический метод	0.10	–
39	452184.48	1144874.73	Аналитический метод	0.10	–
40	452119.55	1144888.80	Аналитический метод	0.10	–
41	452062.66	1144898.05	Аналитический метод	0.10	–
42	452010.85	1144906.48	Аналитический метод	0.10	–
43	451962.71	1144914.32	Аналитический метод	0.10	–
44	451922.81	1144919.68	Аналитический метод	0.10	–
45	451832.31	1144931.87	Аналитический метод	0.10	–
46	451788.07	1144937.82	Аналитический метод	0.10	–
47	451736.15	1144944.81	Аналитический метод	0.10	–
48	451684.57	1144951.75	Аналитический метод	0.10	–
49	451628.46	1144959.31	Аналитический метод	0.10	–
50	451606.77	1144963.00	Аналитический метод	0.10	–

51	451570.39	1144969.18	Аналитический метод	0.10	–
52	451531.91	1144975.72	Аналитический метод	0.10	–
53	451480.82	1144984.41	Аналитический метод	0.10	–
54	451467.03	1144986.47	Аналитический метод	0.10	–
55	451453.05	1144988.99	Аналитический метод	0.10	–
56	451402.77	1144994.78	Аналитический метод	0.10	–
57	451361.75	1144999.50	Аналитический метод	0.10	–
58	451327.76	1145003.42	Аналитический метод	0.10	–
59	451328.53	1145011.45	Аналитический метод	0.10	–
60	451307.60	1145013.26	Аналитический метод	0.10	–
61	451305.78	1144992.52	Аналитический метод	0.10	–
62	451326.53	1144990.71	Аналитический метод	0.10	–
63	451327.18	1144997.44	Аналитический метод	0.10	–
64	451361.07	1144993.54	Аналитический метод	0.10	–
65	451402.09	1144988.82	Аналитический метод	0.10	–
66	451452.17	1144983.05	Аналитический метод	0.10	–
67	451466.05	1144980.55	Аналитический метод	0.10	–
68	451479.88	1144978.49	Аналитический метод	0.10	–
69	451530.91	1144969.80	Аналитический метод	0.10	–
70	451569.39	1144963.26	Аналитический метод	0.10	–
71	451605.77	1144957.08	Аналитический метод	0.10	–
72	451627.56	1144953.37	Аналитический метод	0.10	–
73	451683.77	1144945.81	Аналитический метод	0.10	–
74	451735.35	1144938.87	Аналитический метод	0.10	–
75	451787.27	1144931.88	Аналитический метод	0.10	–
76	451831.51	1144925.93	Аналитический метод	0.10	–
77	451922.01	1144913.74	Аналитический метод	0.10	–
78	451961.83	1144908.38	Аналитический метод	0.10	–
79	452009.89	1144900.56	Аналитический метод	0.10	–
80	452061.70	1144892.13	Аналитический метод	0.10	–
81	452118.43	1144882.90	Аналитический метод	0.10	–
82	452118.62	1144883.88	Аналитический метод	0.10	–
83	452183.42	1144869.85	Аналитический метод	0.10	–
84	452248.19	1144855.82	Аналитический метод	0.10	–
85	452353.05	1144833.10	Аналитический метод	0.10	–
86	452404.39	1144821.98	Аналитический метод	0.10	–
87	452459.63	1144810.01	Аналитический метод	0.10	–
88	452501.20	1144801.00	Аналитический метод	0.10	–
89	452557.06	1144788.89	Аналитический метод	0.10	–
90	452614.46	1144777.62	Аналитический метод	0.10	–
91	452714.65	1144757.95	Аналитический метод	0.10	–
92	452767.93	1144747.48	Аналитический метод	0.10	–
93	452795.67	1144742.04	Аналитический метод	0.10	–
94	452840.08	1144736.07	Аналитический метод	0.10	–
95	452903.43	1144727.56	Аналитический метод	0.10	–
96	452956.18	1144720.48	Аналитический метод	0.10	–
97	453074.13	1144704.63	Аналитический метод	0.10	–
98	453129.91	1144698.84	Аналитический метод	0.10	–
99	453180.22	1144693.62	Аналитический метод	0.10	–
100	453285.37	1144682.70	Аналитический метод	0.10	–
101	453347.33	1144676.26	Аналитический метод	0.10	–
102	453397.67	1144671.03	Аналитический метод	0.10	–
103	453471.48	1144663.37	Аналитический метод	0.10	–
104	453480.12	1144661.67	Аналитический метод	0.10	–
105	453482.99	1144661.10	Аналитический метод	0.10	–
106	453505.17	1144660.11	Аналитический метод	0.10	–
107	453525.83	1144660.07	Аналитический метод	0.10	–
108	453599.03	1144658.36	Аналитический метод	0.10	–
109	453688.31	1144656.27	Аналитический метод	0.10	–
110	453792.02	1144653.84	Аналитический метод	0.10	–
111	453956.57	1144649.98	Аналитический метод	0.10	–
112	454021.18	1144648.47	Аналитический метод	0.10	–
113	454086.74	1144646.93	Аналитический метод	0.10	–
114	454129.15	1144643.01	Аналитический метод	0.10	–
115	454147.45	1144642.77	Аналитический метод	0.10	–
116	454147.98	1144634.19	Аналитический метод	0.10	–
1	454168.50	1144635.13	Аналитический метод	0.10	–

## 3. Сведения о характерных точках части (частей) границы объекта


Обозначение характерных точек части границы	Координаты, м		Метод определения координат характерной точки	Средняя квадратическая погрешность положения характерной точки ( $M_i$ ), м	Описание обозначения точки на местности (при наличии)
	X	Y			
1	2	3	4	5	6
-	-	-	-	-	-



Раздел 4


Схема расположения границ публичного сервитута

Обзорная схема расположения

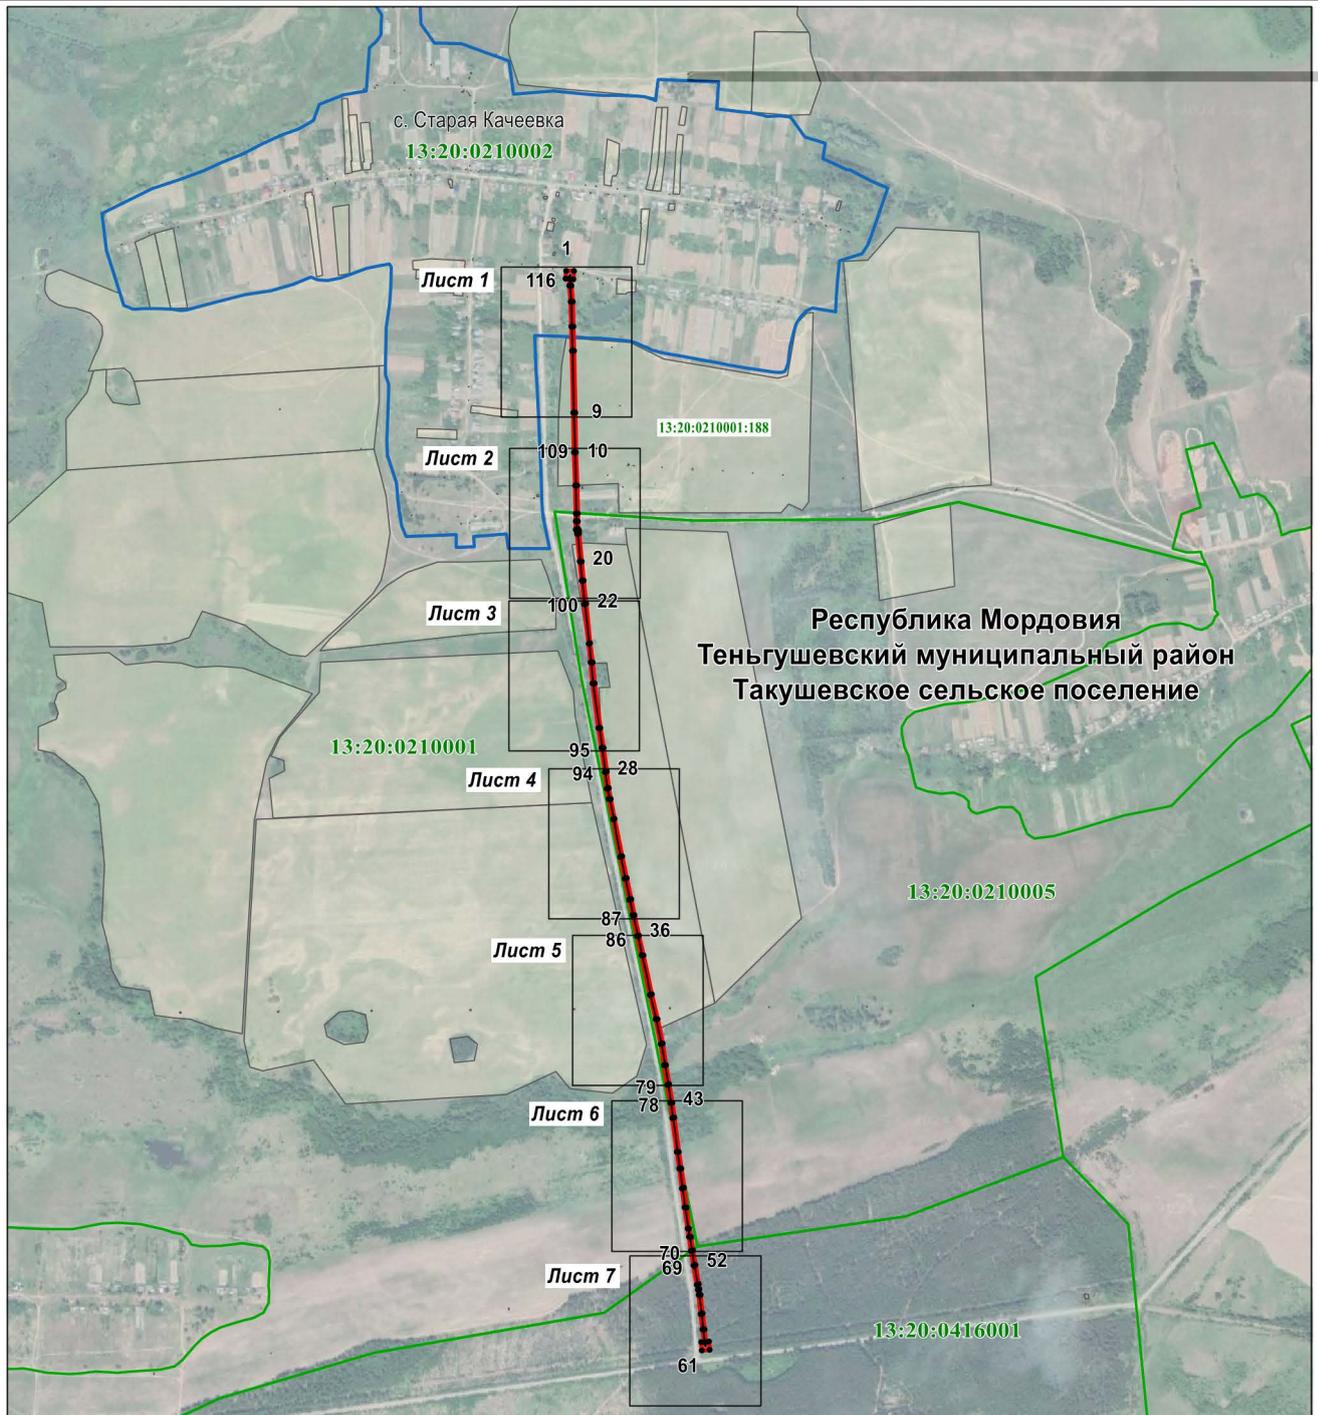

Масштаб 1 : 20000

Используемые условные знаки и обозначения:

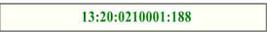- |   |  |
|---|--|
| • <sup>1</sup>  | - характерная точка планируемой границы публичного сервитута |
|  | - планируемая граница публичного сервитута                   |
|  | - газопровод   |
|  | - граница кадастрового квартала                              |
|  | - граница населенного пункта                                 |
|  | - земельный участок, кадастровый номер                       |
| <b>13:20:0416001</b>  | - подпись кадастрового квартала                              |
| <b>Республика Мордовия</b>  | - наименование субъекта РФ                                   |
| <b>Теньгушевский муниципальный район</b>  | - наименование муниципального района                         |
| <b>Такушевское сельское поселение</b>   | - наименование сельского поселения                           |
| с. Старая Качеевка  | - наименование населенного пункта                            |

Раздел 4

Схема расположения границ публичного сервитута

Лист 1



Масштаб 1 : 2000

Используемые условные знаки и обозначения:


-  - характерная точка планируемой границы публичного сервитута
-  - планируемая граница публичного сервитута
-  - газопровод
-  - граница кадастрового квартала
-  - граница населенного пункта
-  - земельный участок, кадастровый номер
-  - подпись кадастрового квартала

**Республика Мордовия** - наименование субъекта РФ  
**Теньгушевский муниципальный район** - наименование муниципального района  
**Такушевское сельское поселение** - наименование сельского поселения  
с. Старая Качеевка - наименование населенного пункта

## Раздел 4

### Схема расположения границ публичного сервитута

Лист 2

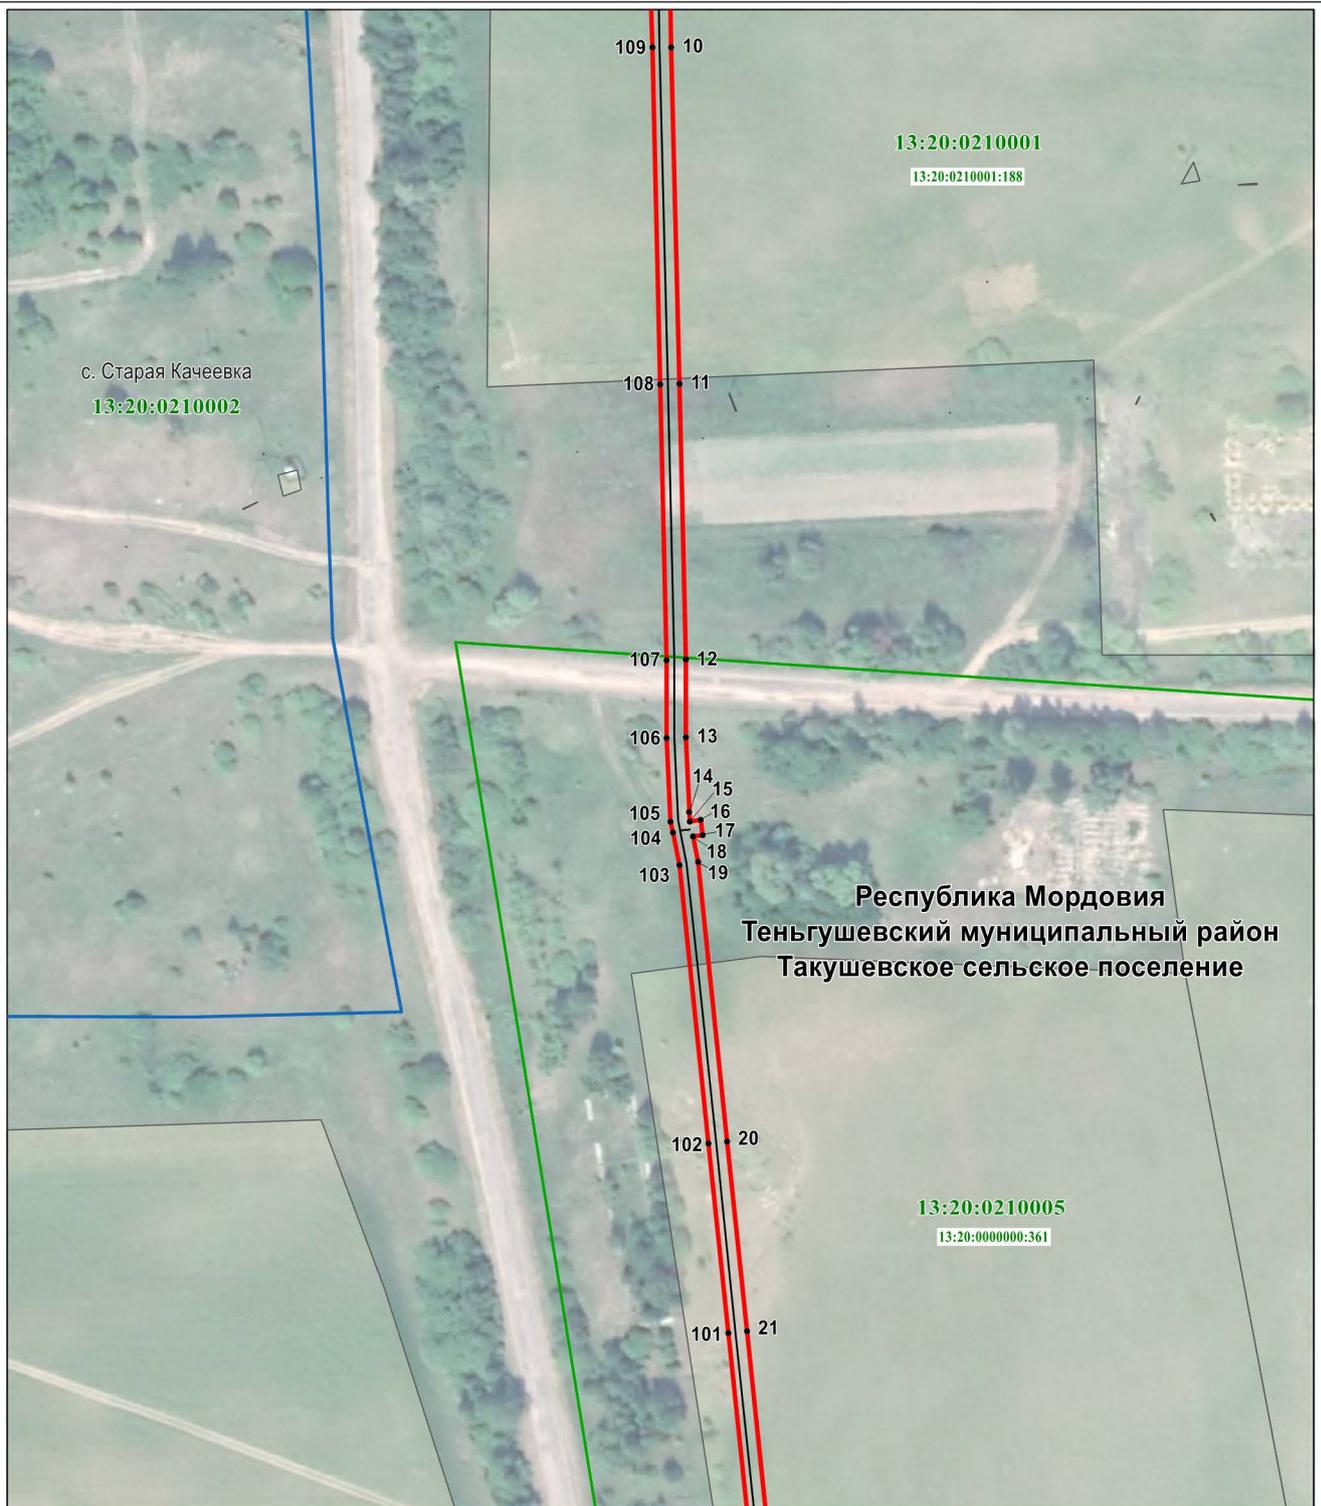

Масштаб 1 : 2000

Используемые условные знаки и обозначения:

- |  |  |
|--|--|
| • 10                                     | - характерная точка планируемой границы публичного сервитута |
|  | - планируемая граница публичного сервитута                   |
|  | - газопровод   |
|  | - граница кадастрового квартала                              |
|  | - граница населенного пункта                                 |
|  | - земельный участок, кадастровый номер                       |
|  | - подпись кадастрового квартала                              |
| <b>Республика Мордовия</b>               | - наименование субъекта РФ                                   |
| <b>Теньгушевский муниципальный район</b> | - наименование муниципального района                         |
| <b>Такушевское сельское поселение</b>    | - наименование сельского поселения                           |
| с. Старая Качеевка                       | - наименование населенного пункта                            |

Раздел 4  
Схема расположения границ публичного сервитута

Лист 3



Масштаб 1 : 2000

Используемые условные знаки и обозначения:

- |   |  |
|---|--|
| •22   | - характерная точка планируемой границы публичного сервитута |
|  | - планируемая граница публичного сервитута                   |
|  | - газопровод   |
|  | - граница кадастрового квартала                              |
|  | - земельный участок, кадастровый номер                       |
|  | - подпись кадастрового квартала                              |
| <b>Республика Мордовия</b>  | - наименование субъекта РФ                                   |
| <b>Теньгушевский муниципальный район</b>  | - наименование муниципального района                         |
| <b>Такушевское сельское поселение</b>   | - наименование сельского поселения                           |

Раздел 4  
Схема расположения границ публичного сервитута

Лист 4




Масштаб 1 : 2000

Используемые условные знаки и обозначения:

- |   |  |
|---|--|
| •28   | - характерная точка планируемой границы публичного сервитута |
|  | - планируемая граница публичного сервитута                   |
|  | - газопровод   |
|  | - граница кадастрового квартала                              |
|  | - земельный участок, кадастровый номер                       |
|  | - подпись кадастрового квартала                              |
| Республика Мордовия   | - наименование субъекта РФ                                   |
| Теньгушевский муниципальный район   | - наименование муниципального района                         |
| Такушевское сельское поселение  | - наименование сельского поселения                           |

**Раздел 4**  
**Схема расположения границ публичного сервитута**

Лист 5

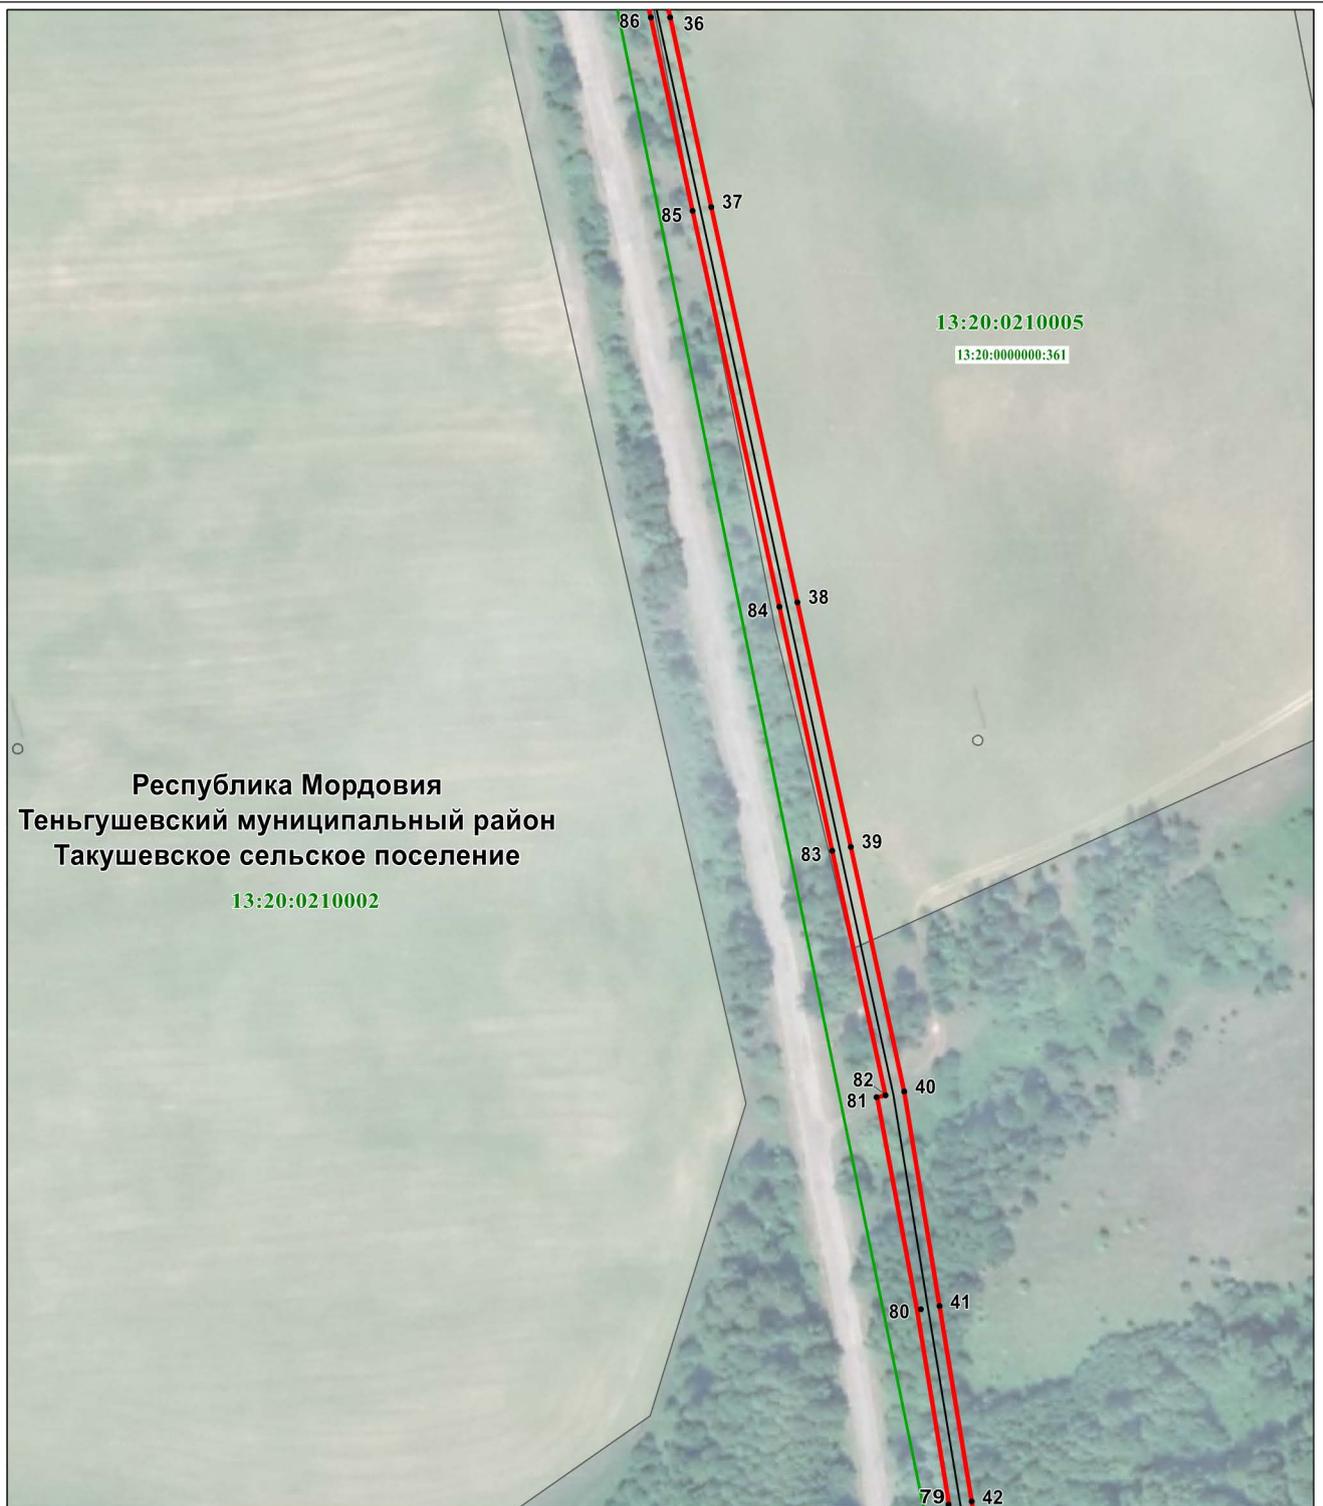

Масштаб 1 : 2000

Используемые условные знаки и обозначения:

- |                                   |   |  |
|-----------------------------------|---|--|
| • 36                              | - | характерная точка планируемой границы публичного сервитута |
| — (red line)                      | - | планируемая граница публичного сервитута                   |
| — (black line)                    | - | газопровод   |
| — (green line)                    | - | граница кадастрового квартала                              |
| 13:20:0000000:361                 | - | земельный участок, кадастровый номер                       |
| 13:20:0304005                     | - | подпись кадастрового квартала                              |
| Республика Мордовия               | - | наименование субъекта РФ                                   |
| Теньгушевский муниципальный район | - | наименование муниципального района                         |
| Такушевское сельское поселение    | - | наименование сельского поселения                           |

**Раздел 4**  
**Схема расположения границ публичного сервитута**

Лист 6



Масштаб 1 : 2000

Используемые условные знаки и обозначения:

- |   |  |
|---|--|
| <b>.43</b>  | - характерная точка планируемой границы публичного сервитута |
|  | - планируемая граница публичного сервитута                   |
|  | - газопровод   |
|  | - граница кадастрового квартала                              |
| <b>13:20:0304005</b>  | - подпись кадастрового квартала                              |
| <b>Республика Мордовия</b>  | - наименование субъекта РФ                                   |
| <b>Теньгушевский муниципальный район</b>  | - наименование муниципального района                         |
| <b>Такушевское сельское поселение</b>   | - наименование сельского поселения                           |

Раздел 4  
Схема расположения границ публичного сервитута

Лист 7



Республика Мордовия  
Теньгушевский муниципальный район  
Такушевское сельское поселение

13:20:0416001

Масштаб 1 : 2000

Используемые условные знаки и обозначения:

- |   |  |
|---|--|
| .52   | - характерная точка планируемой границы публичного сервитута |
|  | - планируемая граница публичного сервитута                   |
|  | - газопровод   |
|  | - граница кадастрового квартала                              |
| 13:20:0416001   | - подпись кадастрового квартала                              |

Республика Мордовия	- наименование субъекта РФ
Теньгушевский муниципальный район	- наименование муниципального района
Такушевское сельское поселение	- наименование сельского поселения