

## Сообщение о возможном установлении публичного сервитута

сроком на 49 (сорок девять) лет

в интересах ООО «ИНВЕСТ ТРЕЙДХАУС», ИНН 7716799274,

юр.адрес: 119071, город Москва, Малая Калужская ул, д. 15 стр. стр. 17, офис 440

1	<b>Администрация Теньгушевского муниципального района Республики Мордовия</b> (уполномоченный орган, которым рассматривается ходатайство об установлении публичного сервитута)	
2	<b>Эксплуатация линейного объекта системы газоснабжения местного значения «Газопровод высокого давления от с.Куликово до с.Широмасово».</b>	
3	<b>Адрес или иное описание местоположения земельного участка</b>	<b>Кадастровый номер земельного участка</b>
	Республика Мордовия, Теньгушевский муниципальный район, Куликовское сельское поселение, с. Куликово, ул. Ленина, земельный участок 44в	13:20:0304002:431
	Республика Мордовия, Теньгушевский район, Куликовское сельское поселение, Энергетический производственно-технологический комплекс ВЛ-10 кВ №4 ПС 35/10 кВ "Куликово", ТП-10/0,4 кВ, ВЛ-0,4 кВ	13:20:0304004:56
	Республика Мордовия, Теньгушевский район, с/п Куликовское, газопровод высокого давления от с. Куликово до с. Широмасово	13:20:0304005:51
	Республика Мордовия, Теньгушевский район, автодорога "с.Теньгушево-с.Куликово-с.Мельсетьево-граница Рязанской области" км 14+273 - км 15+183	13:20:0304007:88
	Республика Мордовия, Теньгушевский муниципальный район,	13:20:0304005:3
	Республика Мордовия, Теньгушевский муниципальный район, Куликовское сельское поселение, с. Куликово	13:20:0304002
	Республика Мордовия, Теньгушевский муниципальный район, Куликовское сельское поселение	13:20:0304004
	Республика Мордовия, Теньгушевский муниципальный район, Куликовское сельское поселение	13:20:0304005
	Республика Мордовия, Теньгушевский муниципальный район, Куликовское сельское поселение, с. Широмасово	13:20:0304007
4	<p>Администрация Теньгушевского муниципального района Республики Мордовия Адрес: 431210, Республика Мордовия, Теньгушевский район, с. Теньгушево, ул. Социалистическая, д.45 Телефон: 8 (83446) 2-18-58 <a href="mailto:adm.teng@tengushevo.e-mordovia.ru">E-mail: adm.teng@tengushevo.e-mordovia.ru</a></p> <p>Администрация Куликовского сельского поселения Теньгушевского муниципального района Республики Мордовия Адрес: 431212, Мордовия Республика, р-н Теньгушевский, с. Куликово, ул. Ленина, д.96 Тел: 8 (83446) 2-31-43 E-mail: <a href="mailto:karlovard@yandex.ru">karlovard@yandex.ru</a></p> <p>(адрес, по которому заинтересованные лица могут ознакомиться с поступившим ходатайством об установлении публичного сервитута и прилагаемым к нему описанием местоположения границ публичного сервитута, время приема заинтересованных лиц для ознакомления с поступившим ходатайством об установлении публичного сервитута)</p>	
5	<p>Администрация Теньгушевского муниципального района Республики Мордовия Адрес: 431210, Республика Мордовия, Теньгушевский район, с. Теньгушево, ул. Социалистическая, д.45.</p> <p>В течение 15 (пятнадцати) дней со дня опубликования сообщения о возможном установлении публичного сервитута в порядке, установленном для официального опубликования (обнародования) правовых актов поселения, по месту нахождения земельного участка и (или) земель, указанных в пункте 3 данного сообщения.</p> <p>(адрес, по которому заинтересованные лица могут подать заявления об учете прав на земельные участки, а также срок подачи указанных заявлений)</p>	
6	1. «Программа развития газоснабжения и газификации Республики Мордовия на период 2021-2025 годы», утвержденной Главой Республики Мордовия и Председателем Правления ПАО «Газпром»;	

	<p>2. Решение сессии Совета депутатов Куликовского сельского поселения № 64 от 31.01.2024 года «Об утверждении Генерального плана Куликовского сельского поселения Теньгушевского муниципального района Республики Мордовия». (реквизиты решений об утверждении документа территориального планирования, документации по планировке территории, а также информацию об инвестиционной программе субъекта естественных монополий)</p>
7	<p><a href="https://tengushevo.gosuslugi.ru/">https://tengushevo.gosuslugi.ru/</a> (сведения об официальных сайтах в информационно-телекоммуникационной сети "Интернет", на которых размещены утвержденные документы территориального планирования, документация по планировке территории, инвестиционная программа субъекта естественных монополий, сообщение о поступившем ходатайстве об установлении публичного сервитута)</p>
8	<p>Графическое описание местоположения границ публичного сервитута, а также перечень координат характерных точек этих границ размещены на официальном сайте в сети «Интернет»: <a href="https://tengushevo.gosuslugi.ru/">https://tengushevo.gosuslugi.ru/</a></p>

## ГРАФИЧЕСКОЕ ОПИСАНИЕ МЕСТОПОЛОЖЕНИЯ ГРАНИЦ

Публичный сервитут на срок 49 лет в пользу ООО «ИНВЕСТ-ТРЕЙДХАУС» (ИНН: 7716799274, ОГРН: 1157746640270) в отношении земель и земельных участков в целях эксплуатации линейного объекта системы газоснабжения местного значения

«Газопровод высокого давления от с.Куликово до с.Широмасово»

(наименование объекта, местоположение границ которого описано (далее - объект))

### Раздел 1

Сведения об объекте		
№ п/п	Характеристики объекта	Описание характеристик
1	2	3
1	Местоположение объекта	Республика Мордовия, Теньгушевский район, Куликовское сельское поселение, с. Куликово, с. Широмасово
2	Площадь объекта +/- величина погрешности определения площади (Р+/- Дельта Р)	25246 кв.м ± 32 кв.м
3	Иные характеристики объекта	Публичный сервитут на срок 49 лет в пользу ООО «ИНВЕСТ-ТРЕЙДХАУС» (ИНН: 7716799274, ОГРН: 1157746640270) в отношении земель и земельных участков в целях эксплуатации линейного объекта системы газоснабжения местного значения «Газопровод высокого давления от с.Куликово до с.Широмасово» в соответствии со статьей 3.6 Федерального закона от 25.10.2001 № 137-ФЗ «О введении в действие Земельного кодекса Российской Федерации»

## Раздел 2

Сведения о местоположении границ объекта					
1. Система координат <u>МСК-13, зона 1</u>					
2. Сведения о характерных точках границ объекта					
Обозначение характерных точек границ	Координаты, м		Метод определения координат характерной точки	Средняя квадратическая погрешность положения характерной точки (M <sub>t</sub> ), м	Описание обозначения точки на местности (при наличии)
	X	Y			
1	2	3	4	5	6
1	453400.05	1121100.12	Аналитический метод	0.10	–
2	453423.00	1121130.27	Аналитический метод	0.10	–
3	453447.22	1121162.09	Аналитический метод	0.10	–
4	453460.98	1121201.67	Аналитический метод	0.10	–
5	453528.61	1121276.77	Аналитический метод	0.10	–
6	453557.77	1121309.16	Аналитический метод	0.10	–
7	453585.24	1121339.66	Аналитический метод	0.10	–
8	453617.03	1121368.55	Аналитический метод	0.10	–
9	453646.53	1121395.35	Аналитический метод	0.10	–
10	453703.48	1121460.82	Аналитический метод	0.10	–
11	453747.51	1121505.79	Аналитический метод	0.10	–
12	453772.82	1121528.37	Аналитический метод	0.10	–
13	453806.20	1121558.16	Аналитический метод	0.10	–
14	453831.63	1121609.38	Аналитический метод	0.10	–
15	453859.49	1121665.50	Аналитический метод	0.10	–
16	453899.02	1121727.21	Аналитический метод	0.10	–
17	453933.77	1121781.49	Аналитический метод	0.10	–
18	453996.84	1121879.97	Аналитический метод	0.10	–
19	454015.89	1121909.73	Аналитический метод	0.10	–
20	454048.16	1121930.08	Аналитический метод	0.10	–
21	454095.50	1121959.95	Аналитический метод	0.10	–
22	454134.05	1121984.27	Аналитический метод	0.10	–
23	454188.78	1122018.80	Аналитический метод	0.10	–
24	454197.45	1122076.87	Аналитический метод	0.10	–
25	454202.00	1122103.23	Аналитический метод	0.10	–
26	454221.12	1122133.47	Аналитический метод	0.10	–
27	454239.68	1122170.84	Аналитический метод	0.10	–
28	454255.86	1122206.86	Аналитический метод	0.10	–
29	454269.99	1122238.33	Аналитический метод	0.10	–
30	454301.16	1122288.16	Аналитический метод	0.10	–
31	454328.76	1122332.27	Аналитический метод	0.10	–
32	454359.57	1122381.51	Аналитический метод	0.10	–
33	454376.35	1122442.61	Аналитический метод	0.10	–
34	454393.91	1122506.50	Аналитический метод	0.10	–
35	454428.22	1122631.37	Аналитический метод	0.10	–
36	454454.75	1122727.90	Аналитический метод	0.10	–
37	454463.38	1122748.01	Аналитический метод	0.10	–
38	454469.56	1122752.58	Аналитический метод	0.10	–
39	454579.91	1122787.81	Аналитический метод	0.10	–
40	454617.09	1122808.85	Аналитический метод	0.10	–
41	454617.21	1122808.92	Аналитический метод	0.10	–
42	454671.28	1122839.51	Аналитический метод	0.10	–
43	454725.74	1122870.32	Аналитический метод	0.10	–
44	454769.92	1122895.32	Аналитический метод	0.10	–
45	454820.54	1122923.96	Аналитический метод	0.10	–
46	454883.28	1122959.46	Аналитический метод	0.10	–
47	454931.95	1122986.99	Аналитический метод	0.10	–
48	454931.51	1122987.76	Аналитический метод	0.10	–
49	454935.22	1122988.43	Аналитический метод	0.10	–
50	454934.50	1122992.37	Аналитический метод	0.10	–

51	454931.34	1122991.79	Аналитический метод	0.10	–
52	454929.78	1122991.51	Аналитический метод	0.10	–
53	454880.82	1122963.81	Аналитический метод	0.10	–
54	454818.08	1122928.31	Аналитический метод	0.10	–
55	454767.46	1122899.67	Аналитический метод	0.10	–
56	454723.28	1122874.67	Аналитический метод	0.10	–
57	454668.82	1122843.86	Аналитический метод	0.10	–
58	454614.72	1122813.25	Аналитический метод	0.10	–
59	454614.60	1122813.18	Аналитический метод	0.10	–
60	454577.89	1122792.41	Аналитический метод	0.10	–
61	454467.26	1122757.09	Аналитический метод	0.10	–
62	454459.32	1122751.23	Аналитический метод	0.10	–
63	454450.02	1122729.55	Аналитический метод	0.10	–
64	454423.40	1122632.69	Аналитический метод	0.10	–
65	454389.09	1122507.82	Аналитический метод	0.10	–
66	454371.53	1122443.93	Аналитический метод	0.10	–
67	454354.94	1122383.54	Аналитический метод	0.10	–
68	454324.52	1122334.92	Аналитический метод	0.10	–
69	454296.92	1122290.81	Аналитический метод	0.10	–
70	454265.57	1122240.69	Аналитический метод	0.10	–
71	454251.30	1122208.91	Аналитический метод	0.10	–
72	454235.16	1122172.97	Аналитический метод	0.10	–
73	454216.75	1122135.92	Аналитический метод	0.10	–
74	454197.25	1122105.06	Аналитический метод	0.10	–
75	454192.52	1122077.67	Аналитический метод	0.10	–
76	454184.18	1122021.80	Аналитический метод	0.10	–
77	454131.38	1121988.50	Аналитический метод	0.10	–
78	454092.83	1121964.18	Аналитический метод	0.10	–
79	454045.49	1121934.31	Аналитический метод	0.10	–
80	454012.28	1121913.36	Аналитический метод	0.10	–
81	453992.63	1121882.67	Аналитический метод	0.10	–
82	453929.56	1121784.19	Аналитический метод	0.10	–
83	453894.81	1121729.91	Аналитический метод	0.10	–
84	453855.14	1121667.97	Аналитический метод	0.10	–
85	453827.15	1121611.60	Аналитический метод	0.10	–
86	453802.15	1121561.25	Аналитический метод	0.10	–
87	453769.49	1121532.10	Аналитический метод	0.10	–
88	453744.06	1121509.41	Аналитический метод	0.10	–
89	453699.80	1121464.22	Аналитический метод	0.10	–
90	453642.95	1121398.85	Аналитический метод	0.10	–
91	453613.66	1121372.25	Аналитический метод	0.10	–
92	453581.69	1121343.19	Аналитический метод	0.10	–
93	453554.05	1121312.51	Аналитический метод	0.10	–
94	453524.89	1121280.12	Аналитический метод	0.10	–
95	453456.59	1121204.27	Аналитический метод	0.10	–
96	453442.76	1121164.49	Аналитический метод	0.10	–
97	453419.02	1121133.30	Аналитический метод	0.10	–
98	453396.37	1121103.54	Аналитический метод	0.10	–
99	453369.22	1121079.65	Аналитический метод	0.10	–
100	453340.41	1121054.29	Аналитический метод	0.10	–
101	453280.11	1121010.53	Аналитический метод	0.10	–
102	453247.81	1120990.00	Аналитический метод	0.10	–
103	453214.45	1120968.77	Аналитический метод	0.10	–
104	453188.06	1120950.69	Аналитический метод	0.10	–
105	453153.94	1120927.30	Аналитический метод	0.10	–
106	453121.37	1120907.49	Аналитический метод	0.10	–
107	453086.63	1120886.36	Аналитический метод	0.10	–
108	453030.96	1120858.85	Аналитический метод	0.10	–
109	452993.51	1120834.73	Аналитический метод	0.10	–
110	452973.98	1120816.65	Аналитический метод	0.10	–
111	452950.82	1120795.50	Аналитический метод	0.10	–
112	452938.38	1120784.14	Аналитический метод	0.10	–
113	452908.47	1120756.82	Аналитический метод	0.10	–
114	452866.12	1120718.15	Аналитический метод	0.10	–
115	452817.07	1120673.35	Аналитический метод	0.10	–
116	452715.34	1120580.43	Аналитический метод	0.10	–
117	452679.08	1120545.03	Аналитический метод	0.10	–

118	452639.29	1120506.16	Аналитический метод	0.10	–
119	452592.91	1120460.87	Аналитический метод	0.10	–
120	452552.20	1120421.44	Аналитический метод	0.10	–
121	452506.59	1120377.26	Аналитический метод	0.10	–
122	452459.79	1120331.92	Аналитический метод	0.10	–
123	452441.92	1120311.58	Аналитический метод	0.10	–
124	452412.89	1120278.55	Аналитический метод	0.10	–
125	452354.22	1120221.49	Аналитический метод	0.10	–
126	452331.26	1120200.09	Аналитический метод	0.10	–
127	452293.53	1120164.94	Аналитический метод	0.10	–
128	452272.00	1120145.12	Аналитический метод	0.10	–
129	452247.04	1120122.16	Аналитический метод	0.10	–
130	452216.32	1120093.91	Аналитический метод	0.10	–
131	452202.79	1120081.46	Аналитический метод	0.10	–
132	452191.01	1120068.61	Аналитический метод	0.10	–
133	452179.97	1120082.07	Аналитический метод	0.10	–
134	452153.84	1120106.67	Аналитический метод	0.10	–
135	452129.39	1120129.70	Аналитический метод	0.10	–
136	452099.57	1120157.78	Аналитический метод	0.10	–
137	452076.45	1120184.34	Аналитический метод	0.10	–
138	452060.72	1120202.41	Аналитический метод	0.10	–
139	452040.30	1120246.54	Аналитический метод	0.10	–
140	452019.75	1120290.93	Аналитический метод	0.10	–
141	452026.67	1120294.19	Аналитический метод	0.10	–
142	452031.05	1120287.62	Аналитический метод	0.10	–
143	452047.84	1120297.41	Аналитический метод	0.10	–
144	452038.34	1120315.35	Аналитический метод	0.10	–
145	452020.49	1120304.73	Аналитический метод	0.10	–
146	452024.06	1120298.49	Аналитический метод	0.10	–
147	452013.13	1120293.33	Аналитический метод	0.10	–
148	452035.77	1120244.44	Аналитический метод	0.10	–
149	452056.49	1120199.66	Аналитический метод	0.10	–
150	452072.68	1120181.06	Аналитический метод	0.10	–
151	452095.96	1120154.31	Аналитический метод	0.10	–
152	452125.96	1120126.06	Аналитический метод	0.10	–
153	452150.41	1120103.03	Аналитический метод	0.10	–
154	452176.31	1120078.65	Аналитический метод	0.10	–
155	452187.51	1120064.98	Аналитический метод	0.10	–
156	452074.23	1119957.95	Аналитический метод	0.10	–
157	451921.16	1119810.65	Аналитический метод	0.10	–
158	451926.92	1119772.54	Аналитический метод	0.10	–
159	451928.35	1119766.23	Аналитический метод	0.10	–
160	451923.32	1119759.49	Аналитический метод	0.10	–
161	451915.79	1119749.52	Аналитический метод	0.10	–
162	451909.86	1119754.44	Аналитический метод	0.10	–
163	451896.43	1119738.69	Аналитический метод	0.10	–
164	451911.92	1119725.33	Аналитический метод	0.10	–
165	451925.50	1119741.49	Аналитический метод	0.10	–
166	451919.65	1119746.33	Аналитический метод	0.10	–
167	451927.32	1119756.50	Аналитический метод	0.10	–
168	451933.73	1119765.08	Аналитический метод	0.10	–
169	451931.84	1119773.47	Аналитический метод	0.10	–
170	451926.49	1119808.84	Аналитический метод	0.10	–
171	452077.68	1119954.33	Аналитический метод	0.10	–
172	452192.38	1120062.70	Аналитический метод	0.10	–
173	452206.34	1120077.93	Аналитический метод	0.10	–
174	452219.70	1120090.23	Аналитический метод	0.10	–
175	452250.42	1120118.48	Аналитический метод	0.10	–
176	452275.38	1120141.44	Аналитический метод	0.10	–
177	452296.93	1120161.27	Аналитический метод	0.10	–
178	452334.67	1120196.44	Аналитический метод	0.10	–
179	452357.67	1120217.87	Аналитический метод	0.10	–
180	452416.52	1120275.10	Аналитический метод	0.10	–
181	452445.67	1120308.28	Аналитический метод	0.10	–
182	452463.41	1120328.47	Аналитический метод	0.10	–
183	452510.07	1120373.67	Аналитический метод	0.10	–
184	452555.68	1120417.85	Аналитический метод	0.10	–

185	452596.39	1120457.29	Аналитический метод	0.10	–
186	452642.79	1120502.58	Аналитический метод	0.10	–
187	452682.58	1120541.45	Аналитический метод	0.10	–
188	452718.77	1120576.80	Аналитический метод	0.10	–
189	452820.44	1120669.65	Аналитический метод	0.10	–
190	452869.49	1120714.45	Аналитический метод	0.10	–
191	452911.84	1120753.12	Аналитический метод	0.10	–
192	452941.75	1120780.44	Аналитический метод	0.10	–
193	452954.19	1120791.81	Аналитический метод	0.10	–
194	452977.36	1120812.97	Аналитический метод	0.10	–
195	452996.59	1120830.76	Аналитический метод	0.10	–
196	453033.43	1120854.50	Аналитический метод	0.10	–
197	453089.04	1120881.98	Аналитический метод	0.10	–
198	453123.97	1120903.22	Аналитический метод	0.10	–
199	453156.66	1120923.10	Аналитический метод	0.10	–
200	453190.89	1120946.57	Аналитический метод	0.10	–
201	453217.20	1120964.60	Аналитический метод	0.10	–
202	453250.49	1120985.78	Аналитический метод	0.10	–
203	453282.92	1121006.40	Аналитический метод	0.10	–
204	453343.54	1121050.38	Аналитический метод	0.10	–
205	453372.52	1121075.90	Аналитический метод	0.10	–
1	453400.05	1121100.12	Аналитический метод	0.10	–

3. Сведения о характерных точках части (частей) границы объекта


Обозначение характерных точек части границы	Координаты, м		Метод определения координат характерной точки	Средняя квадратическая погрешность положения характерной точки (M), м	Описание обозначения точки на местности (при наличии)
	X	Y			
1	2	3	4	5	6
–	–	–	–	–	–



## Раздел 4

### Схема расположения границ публичного сервитута

#### Обзорная схема расположения

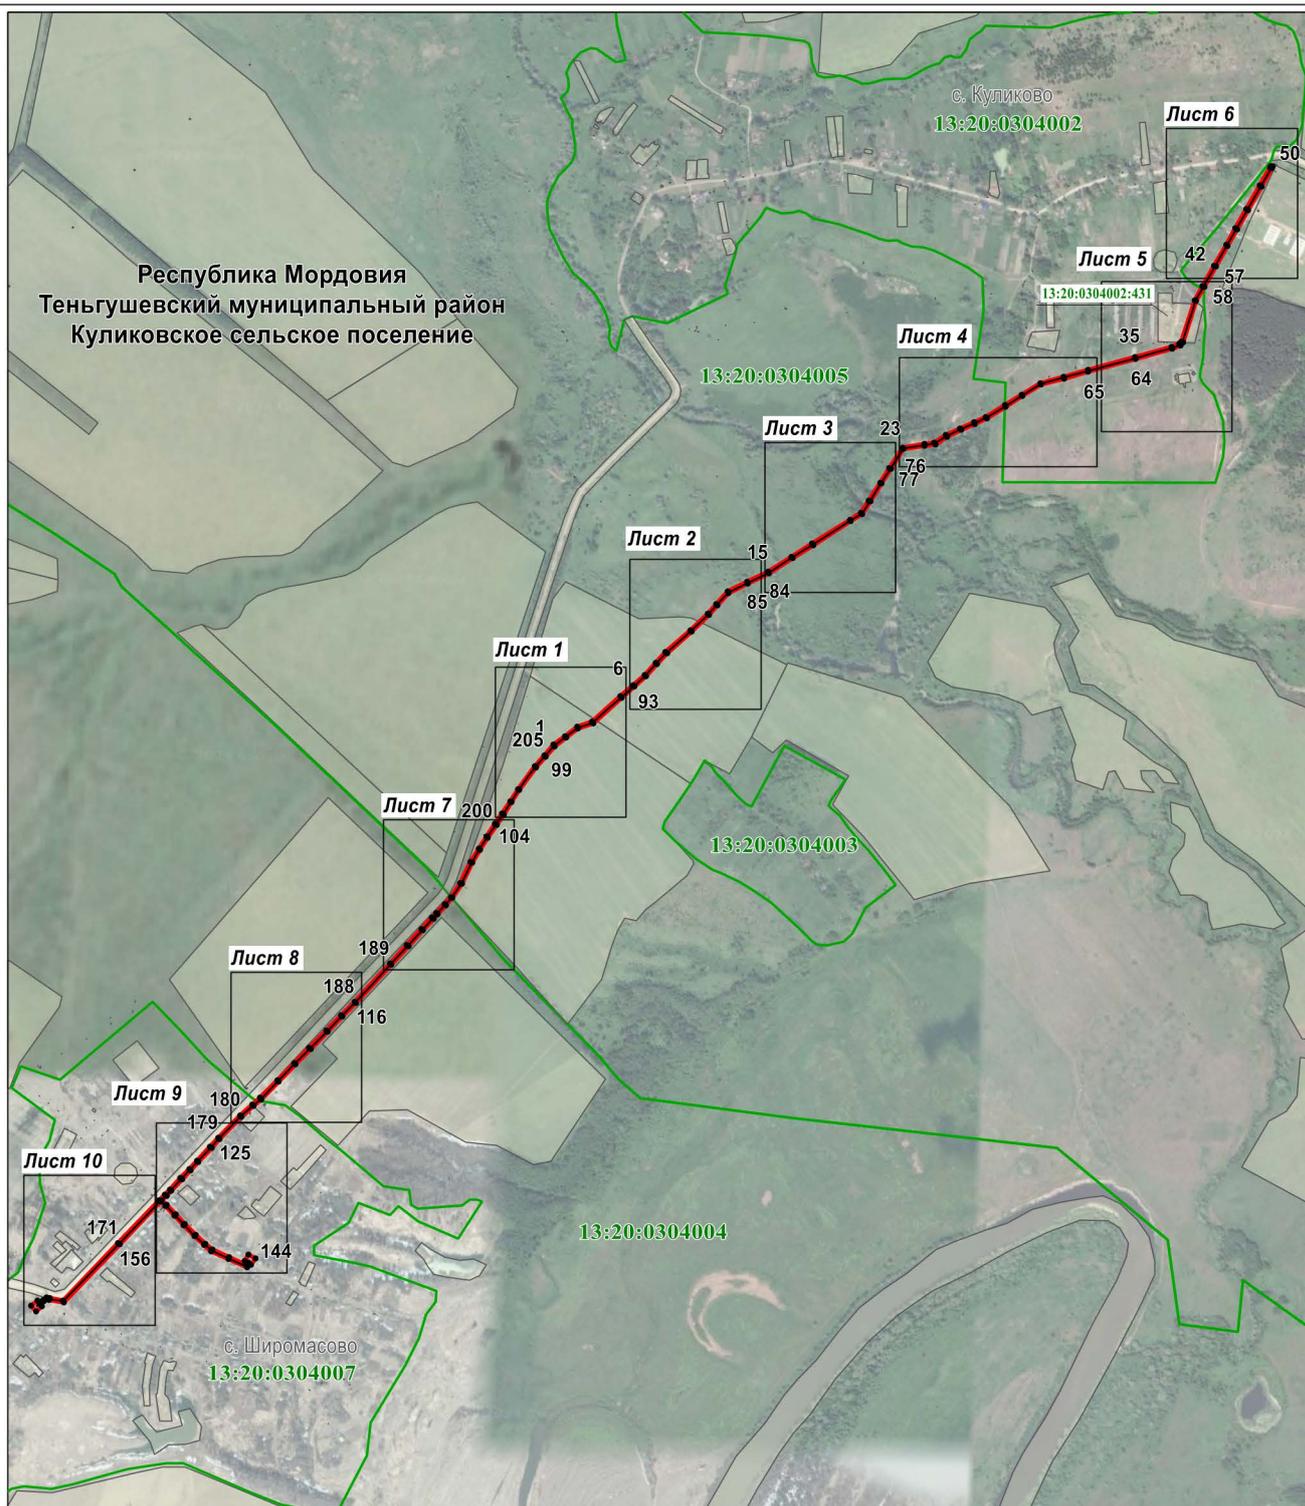

Масштаб 1 : 20000

Используемые условные знаки и обозначения:

-  - характерная точка планируемой границы публичного сервитута
-  - планируемая граница публичного сервитута
-  - граница кадастрового квартала
-  - газопровод
-  - земельный участок, кадастровый номер
-  - подпись кадастрового квартала

Республика Мордовия  
Теньгушевский муниципальный район  
Куликовское сельское поселение  
с. Широмасово

- наименование субъекта РФ
- наименование муниципального района
- наименование сельского поселения
- наименование населенного пункта

Раздел 4

Схема расположения границ публичного сервитута

Лист 1



Масштаб 1 : 2000


Используемые условные знаки и обозначения:

- |   |  |
|---|--|
| • <sup>1</sup>  | - характерная точка планируемой границы публичного сервитута |
|  | - планируемая граница публичного сервитута                   |
|  | - газопровод   |
|  | - земельный участок, кадастровый номер                       |
| <b>13:20:0304005</b>  | - подпись кадастрового квартала                              |
| <b>Республика Мордовия</b>  | - наименование субъекта РФ                                   |
| <b>Теньгушевский муниципальный район</b>  | - наименование муниципального района                         |
| <b>Куликовское сельское поселение</b>   | - наименование сельского поселения                           |

Раздел 4

Схема расположения границ публичного сервитута

Лист 2

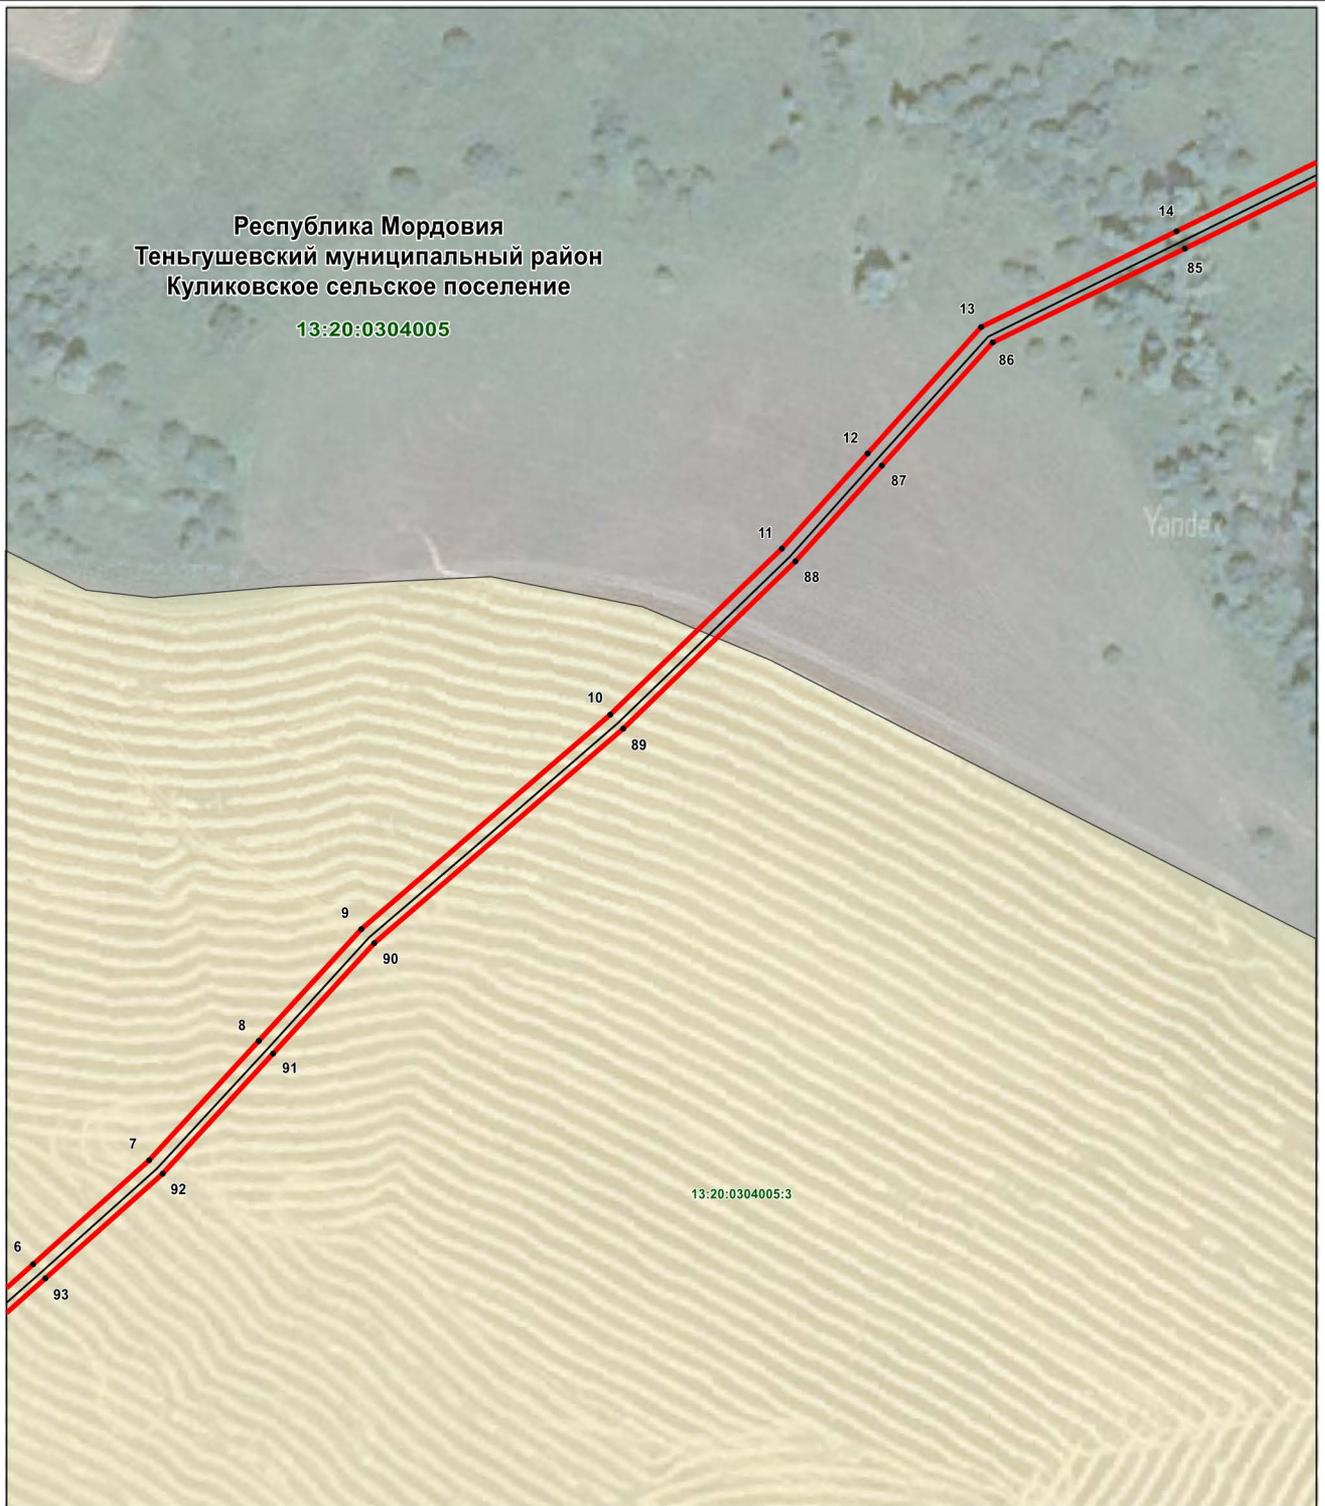


Масштаб 1 : 2000

Используемые условные знаки и обозначения:

- |   |  |
|---|--|
| • <sup>6</sup>  | - характерная точка планируемой границы публичного сервитута |
|  | - планируемая граница публичного сервитута                   |
|  | - газопровод   |
|  | - земельный участок, кадастровый номер                       |
| 13:20:0304005   | - подпись кадастрового квартала                              |
| Республика Мордовия   | - наименование субъекта РФ                                   |
| Теньгушевский муниципальный район   | - наименование муниципального района                         |
| Куликовское сельское поселение  | - наименование сельского поселения                           |

**Раздел 4**  
**Схема расположения границ публичного сервитута**

Лист 3

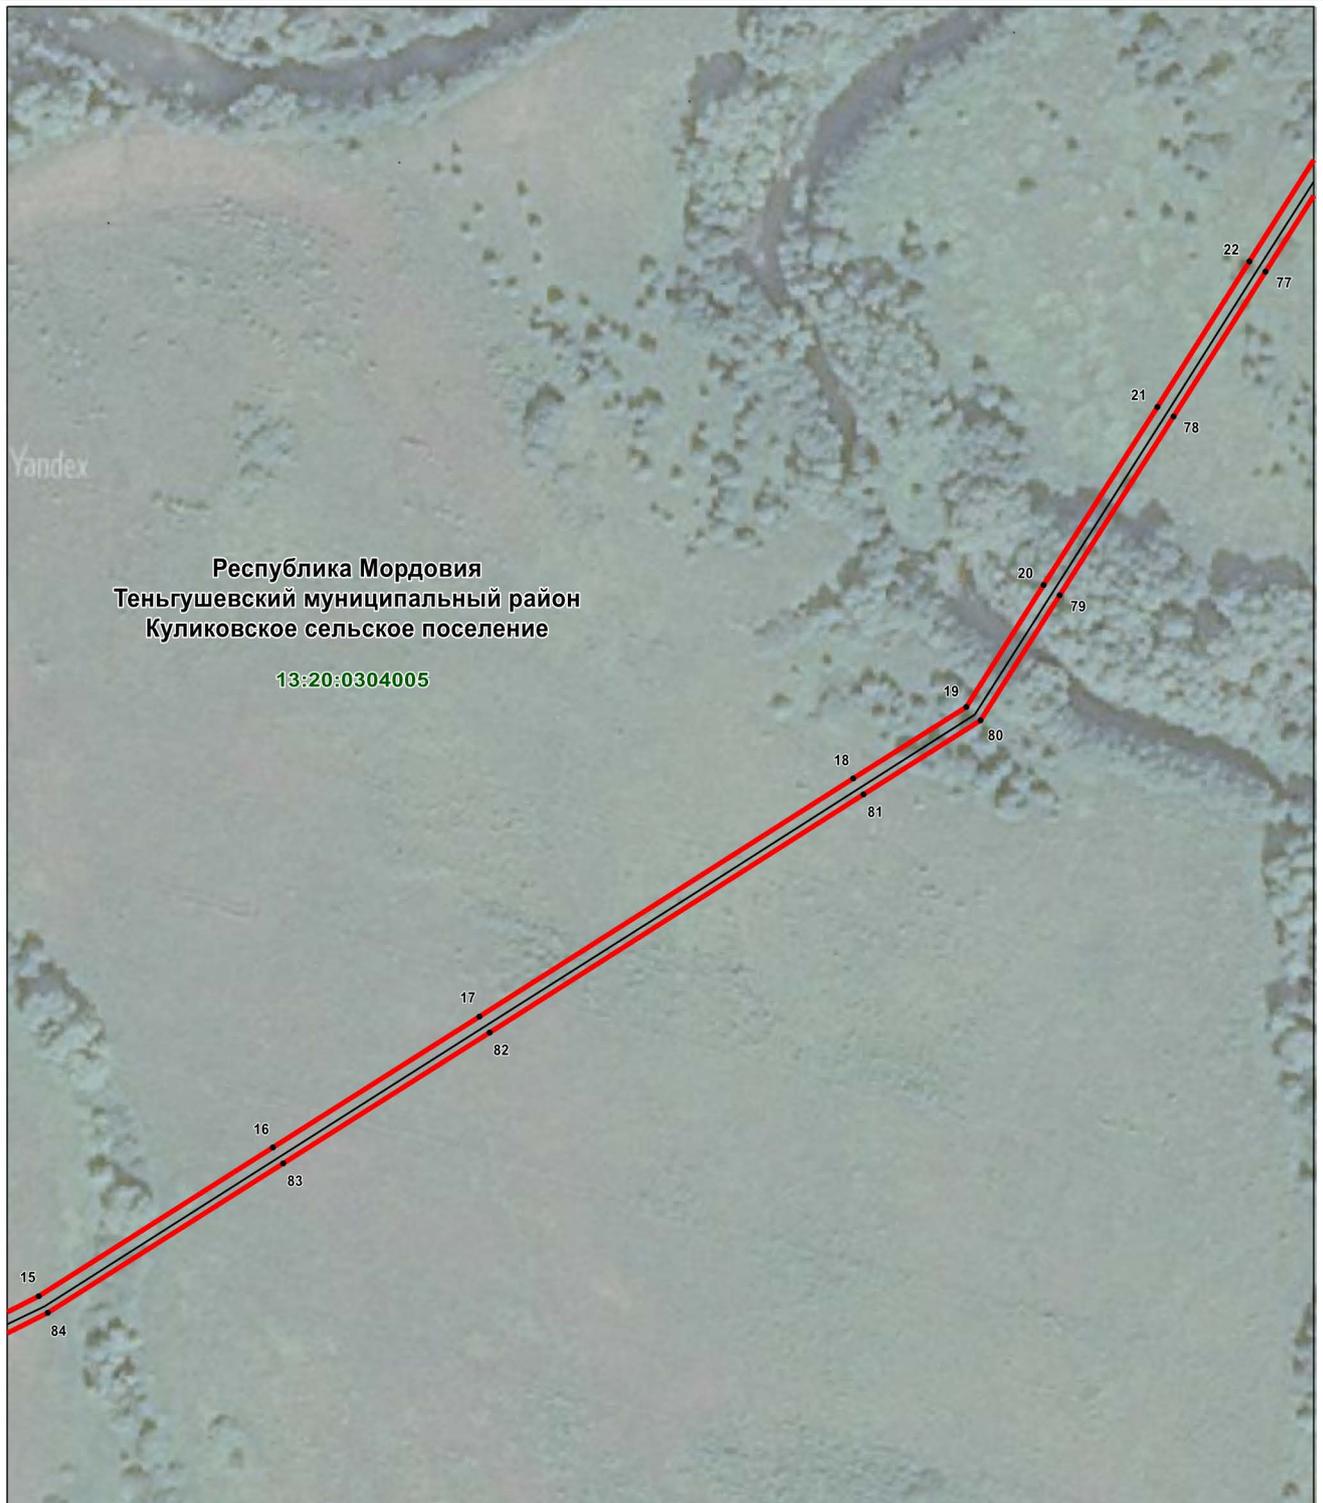

Масштаб 1 : 2000

Используемые условные знаки и обозначения:

- |                                   |  |
|-----------------------------------|--|
| • <sup>15</sup>                   | - характерная точка планируемой границы публичного сервитута |
| —                                 | - планируемая граница публичного сервитута                   |
| —                                 | - газопровод   |
| 13:20:0304005                     | - подпись кадастрового квартала                              |
| Республика Мордовия               | - наименование субъекта РФ                                   |
| Теньгушевский муниципальный район | - наименование муниципального района                         |
| Куликовское сельское поселение    | - наименование сельского поселения                           |


Раздел 4  
Схема расположения границ публичного сервитута

Лист 4



Масштаб 1 : 2000

Используемые условные знаки и обозначения:

 -   $\cdot^{23}$  - характерная точка планируемой границы публичного сервитута
-  - планируемая граница публичного сервитута
-  - газопровод
-  - граница кадастрового квартала
-  - земельный участок, кадастровый номер
- 13:20:0304002** - подпись кадастрового квартала

Республика Мордовия  
Теньгушевский муниципальный район  
Куликовское сельское поселение  
с. Куликово

- наименование субъекта РФ  
- наименование муниципального района  
- наименование сельского поселения  
- наименование населенного пункта

Раздел 4

Схема расположения границ публичного сервитута

Лист 5



Масштаб 1 : 2000


Используемые условные знаки и обозначения:

-  - характерная точка планируемой границы публичного сервитута
-  - планируемая граница публичного сервитута
-  - газопровод
-  - граница кадастрового квартала
-  - земельный участок, кадастровый номер
-  - подпись кадастрового квартала

- Республика Мордовия - наименование субъекта РФ
- Теньгушевский муниципальный район - наименование муниципального района
- Куликовское сельское поселение - наименование сельского поселения
- с. Куликово - наименование населенного пункта


**Раздел 4**  
**Схема расположения границ публичного сервитута**

Лист 6

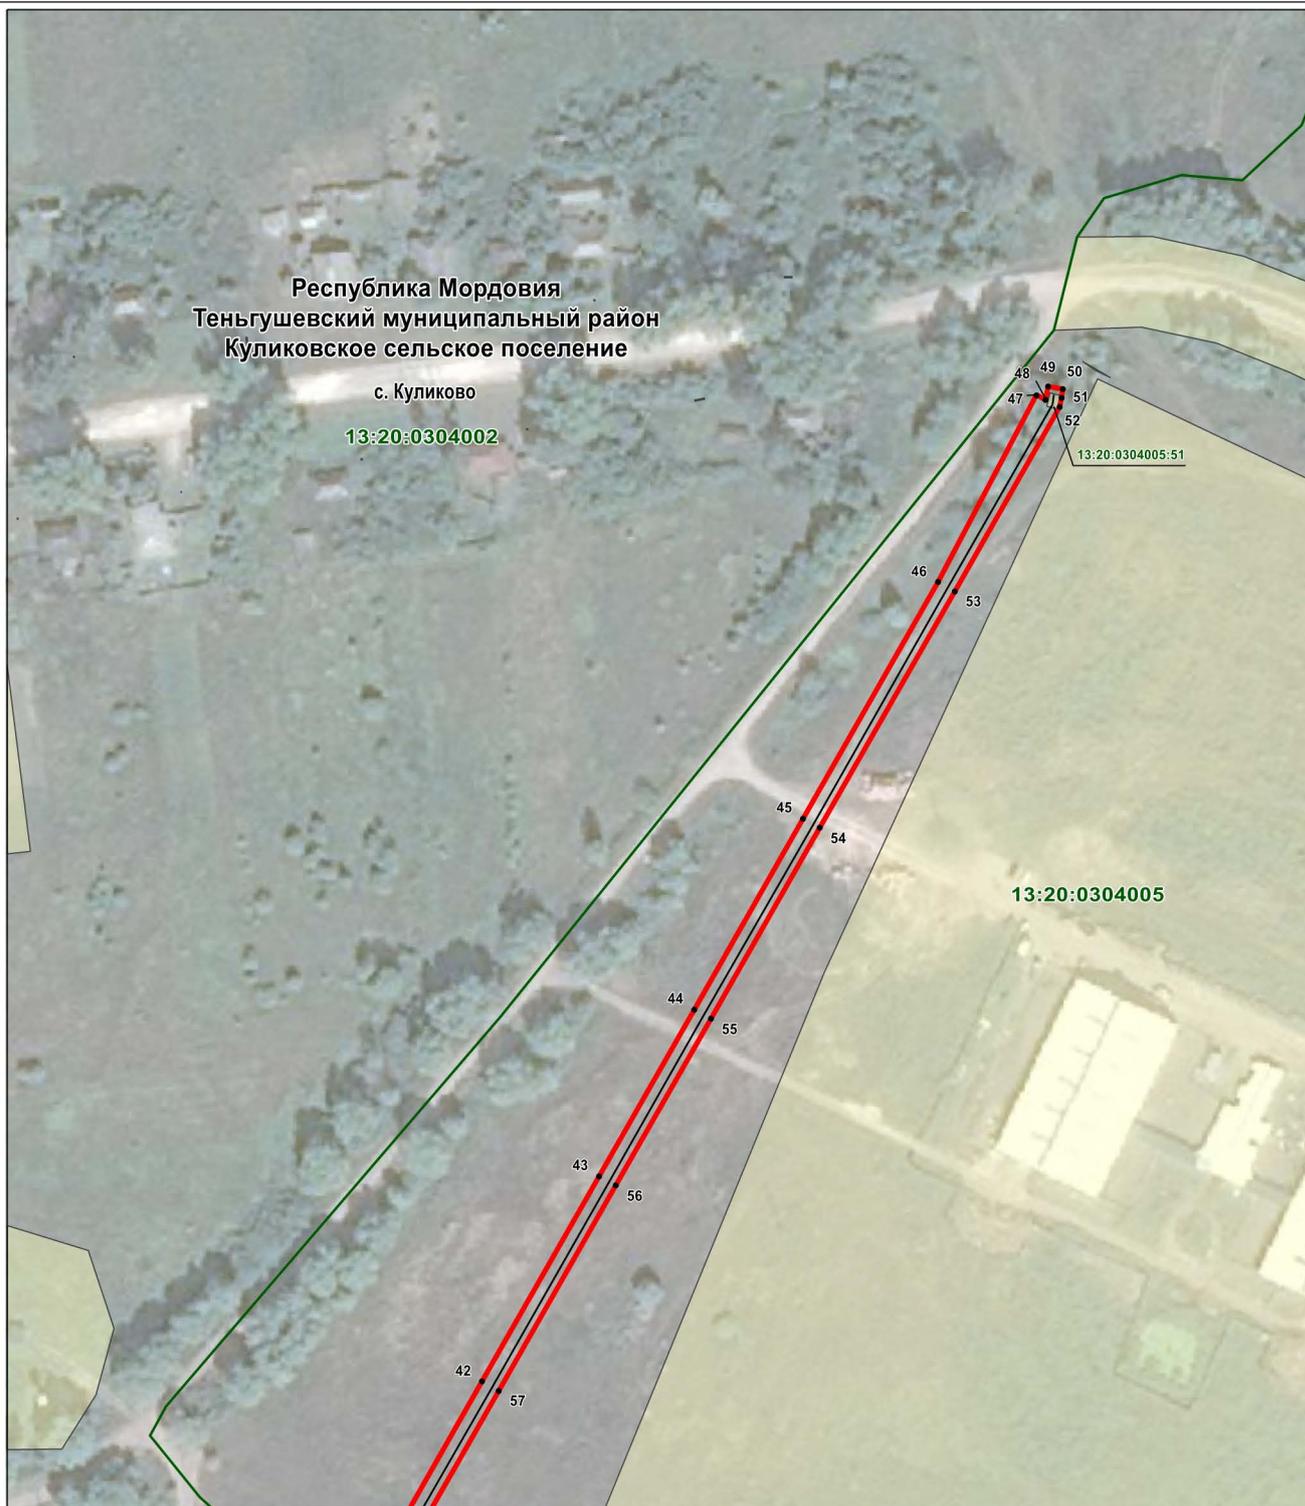

Масштаб 1 : 2000


Используемые условные знаки и обозначения:

 -  - характерная точка планируемой границы публичного сервитута
-  - планируемая граница публичного сервитута
-  - газопровод
-  - граница кадастрового квартала
-  - земельный участок, кадастровый номер
-  - подпись кадастрового квартала

**Республика Мордовия** - наименование субъекта РФ  
**Теньгушевский муниципальный район** - наименование муниципального района  
**Куликовское сельское поселение** - наименование сельского поселения  
**с. Куликово** - наименование населенного пункта

**Раздел 4**  
**Схема расположения границ публичного сервитута**

Лист 7

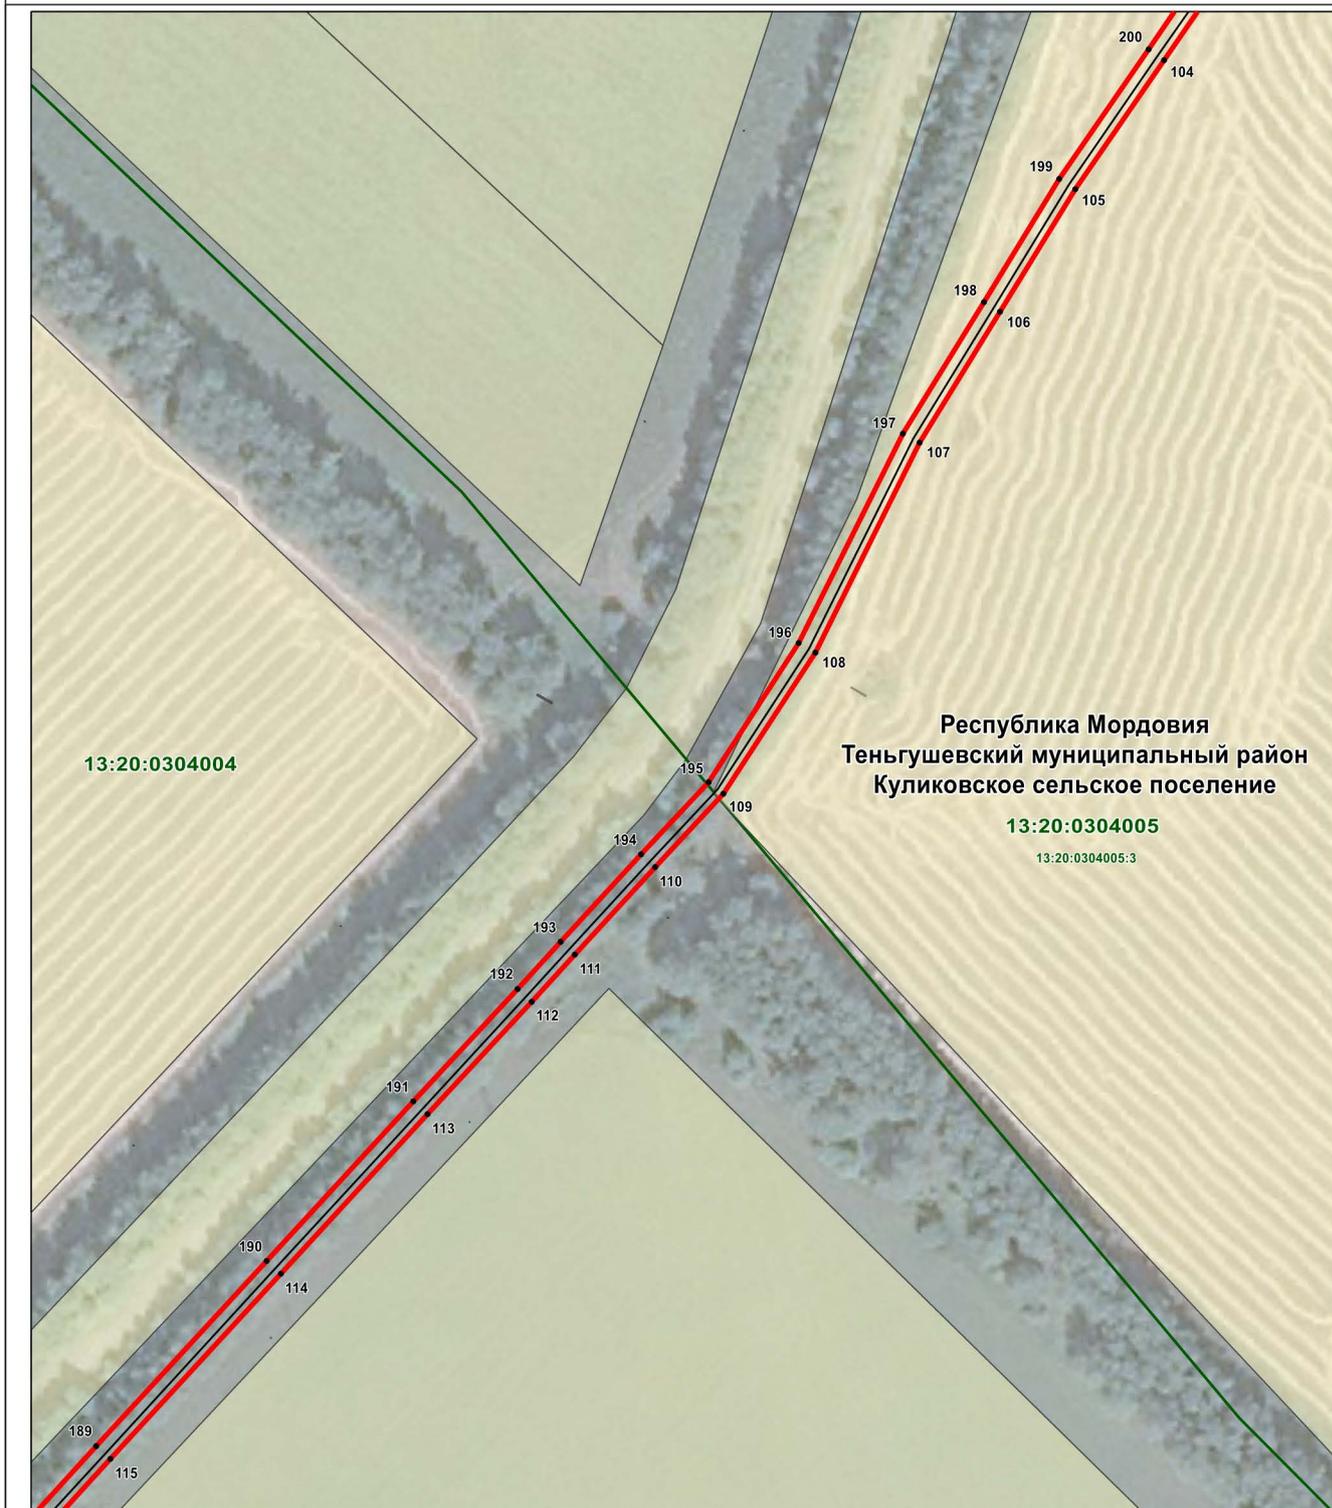

Масштаб 1 : 2000


Используемые условные знаки и обозначения:

- |   |  |
|---|--|
|  | - характерная точка планируемой границы публичного сервитута |
|  | - планируемая граница публичного сервитута                   |
|  | - газопровод   |
|  | - граница кадастрового квартала                              |
|  | - земельный участок, кадастровый номер                       |
| <b>13:20:0304005</b>  | - подпись кадастрового квартала                              |
| <b>Республика Мордовия</b>  | - наименование субъекта РФ                                   |
| <b>Теньгушевский муниципальный район</b>  | - наименование муниципального района                         |
| <b>Куликовское сельское поселение</b>   | - наименование сельского поселения                           |

Раздел 4

Схема расположения границ публичного сервитута

Лист 8

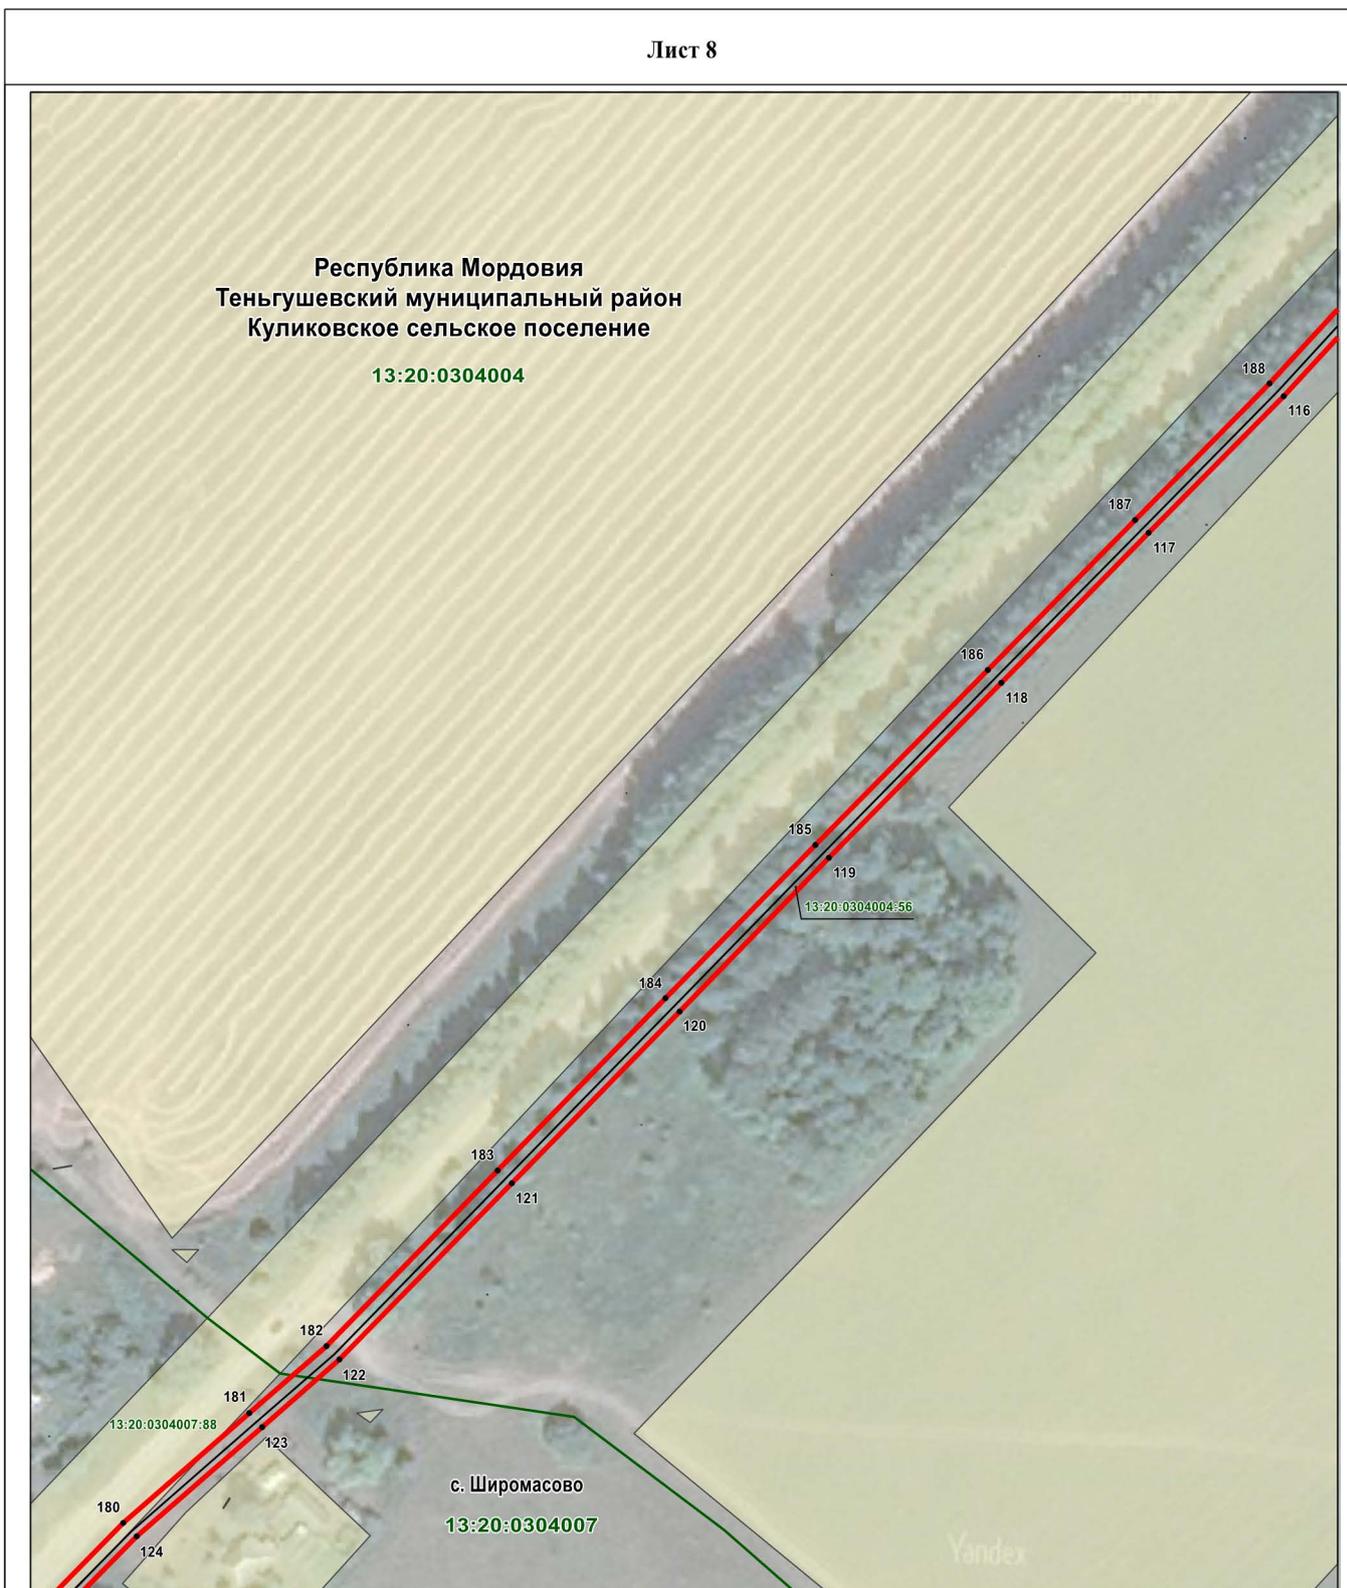

Масштаб 1 : 2000

Используемые условные знаки и обозначения:

-  116 - характерная точка планируемой границы публичного сервитута
-  - планируемая граница публичного сервитута
-  - газопровод
-  - граница кадастрового квартала
-  13:20:0304007:88 - земельный участок, кадастровый номер
-  13:20:0304007 - подпись кадастрового квартала

- Республика Мордовия - наименование субъекта РФ
- Теньгушевский муниципальный район - наименование муниципального района
- Куликовское сельское поселение - наименование сельского поселения
- с. Шиromасово - наименование населенного пункта

Раздел 4

Схема расположения границ публичного сервитута


Лист 9



Республика Мордовия  
Теньгушевский муниципальный район  
Куликовское сельское поселение  
с. Широмасово  
13:20:0304007

Масштаб 1 : 2000

Используемые условные знаки и обозначения:

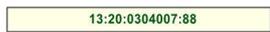-  - характерная точка планируемой границы публичного сервитута
-  - планируемая граница публичного сервитута
-  - газопровод
-  - граница кадастрового квартала
-  - земельный участок, кадастровый номер
-  - подпись кадастрового квартала

- Республика Мордовия - наименование субъекта РФ
- Теньгушевский муниципальный район - наименование муниципального района
- Куликовское сельское поселение - наименование сельского поселения
- с. Широмасово - наименование населенного пункта

Раздел 4


Схема расположения границ публичного сервитута

Лист 10



Масштаб 1 : 2000

Используемые условные знаки и обозначения:

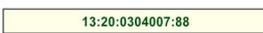-  - характерная точка планируемой границы публичного сервитута
-  - планируемая граница публичного сервитута
-  - газопровод
-  - граница кадастрового квартала
-  - земельный участок, кадастровый номер
-  - подпись кадастрового квартала

- Республика Мордовия - наименование субъекта РФ
- Теньгушевский муниципальный район - наименование муниципального района
- Куликовское сельское поселение - наименование сельского поселения
- с. Широмазово - наименование населенного пункта