

АДМИНИСТРАЦИЯ
ТЕНЬГУШЕВСКОГО МУНИЦИПАЛЬНОГО РАЙОНА
РЕСПУБЛИКИ МОРДОВИЯ

ПОСТАНОВЛЕНИЕ

от 10 мая 2024 года № 236
с. Теньгушево

**Об установлении
публичного сервитута
для ООО «ИНВЕСТ-
ТРЕЙДХАУС»**

В соответствии со ст. 39.37., 39.38., 39.43., 39.47., Земельного кодекса РФ от 25.10.2001 г. № 136-ФЗ, Федеральным законом от 06.10.2003 г. № 131-ФЗ "Об общих принципах организации местного самоуправления в Российской Федерации", администрация Теньгушевского муниципального района, рассмотрев ходатайство об установлении публичного сервитута ООО «ИНВЕСТ-ТРЕЙДХАУС» и представленные документы, принимая во внимание, что на информацию о возможном установлении публичного сервитута, размещенную на сайтах муниципальных образований: Такушевского сельского поселения и Теньгушевского муниципального района не поступило ни одного предложения, администрация Теньгушевского района **постановляет:**

Установить в пользу ООО «ИНВЕСТ-ТРЕЙДХАУС», юридический адрес: 119071, г. Москва, ул. Малая Калужская, д. 15, стр. 17, офис 440, ИНН 7716799274, ОГРН 1157746640270, публичный сервитут сроком на 49 лет, площадью 25 246 кв.м., в целях эксплуатации линейного объекта системы газоснабжения местного значения «Газопровод высокого давления от с. Куликово до с. Широмазово», в отношении следующих земель и земельных участков.

Адрес или иное описание местоположения земельного участка	Кадастровый номер земельного участка
Республика Мордовия, Теньгушевский муниципальный район, Куликовское сельское поселение, с. Куликово, ул. Ленина, земельный участок 44в	13:20:0304002:431
Республика Мордовия, Теньгушевский район, Куликовское сельское поселение, Энергетический производственно-технологический комплекс ВЛ-10 кВ №4 ПС 35/10 кВ "Куликово", ТП-10/0,4 кВ, ВЛ-0,4 кВ	13:20:0304004:56
Республика Мордовия, Теньгушевский район, с/п	13:20:0304005:51

Куликовское, газопровод высокого давления от с. Куликово до с. Широмазово	
Республика Мордовия, Теньгушевский район, автодорога "с. Теньгушево-с. Куликово-с. Мельсетьево- граница Рязанской области" км 14+273 - км 15+183	13:20:0304007:88
Республика Мордовия, Теньгушевский муниципальный район,	13:20:0304005:3
Республика Мордовия, Теньгушевский муниципальный район, Куликовское сельское поселение, с. Куликово	13:20:0304002
Республика Мордовия, Теньгушевский муниципальный район, Куликовское сельское поселение	13:20:0304004
Республика Мордовия, Теньгушевский муниципальный район, Куликовское сельское поселение	13:20:0304005
Республика Мордовия, Теньгушевский муниципальный район, Куликовское сельское поселение, с. Широмазово	13:20:0304007

1. Утвердить границы публичного сервитута согласно схеме расположения границ публичного сервитута, согласно приложению № 1.

2. Отделу по управлению муниципальным имуществом и земельным отношениям администрации Теньгушевского муниципального района в течение пяти рабочих дней со дня принятия настоящего постановления направить:

2.1. Копию постановления и описание местоположения границ публичного сервитута в Управление федеральной службы государственной регистрации, кадастра и картографии по Республике Мордовия.

2.2. Копию постановления об установлении публичного сервитута ООО «ИНВЕСТ-ТРЕЙДХАУС».

3. Отделу по управлению муниципальным имуществом и земельным отношениям администрации Теньгушевского муниципального района настоящее постановление разместить на сайте администрации Теньгушевского муниципального района.

4. Контроль за выполнением постановления возложить на заместителя главы Теньгушевского муниципального района по строительству, ЖКХ и перспективному развитию С.А. Апряткину.

5. Настоящее постановление вступает в силу со дня его подписания.

**Глава Теньгушевского
муниципального района**



О.В. Куткина

ГРАФИЧЕСКОЕ ОПИСАНИЕ МЕСТОПОЛОЖЕНИЯ ГРАНИЦ

Публичный сервитут на срок 49 лет в пользу ООО «ИНВЕСТ-ТРЕЙДХАУС» (ИНН: 7716799274, ОГРН: 1157746640270) в отношении земель и земельных участков в целях эксплуатации линейного объекта системы газоснабжения местного значения

«Газопровод высокого давления от с.Куликово до с.Широмасово»

(наименование объекта, местоположение границ которого описано (далее - объект))

Раздел 1

Сведения об объекте		
№ п/п	Характеристики объекта	Описание характеристик
1	2	3
1	Местоположение объекта	Республика Мордовия, Теньгушевский район, Куликовское сельское поселение, с. Куликово, с. Широмасово
2	Площадь объекта +/- величина погрешности определения площади (Р+/- Дельта Р)	25246 кв.м ± 32 кв.м
3	Иные характеристики объекта	Публичный сервитут на срок 49 лет в пользу ООО «ИНВЕСТ-ТРЕЙДХАУС» (ИНН: 7716799274, ОГРН: 1157746640270) в отношении земель и земельных участков в целях эксплуатации линейного объекта системы газоснабжения местного значения «Газопровод высокого давления от с.Куликово до с.Широмасово» в соответствии со статьей 3.6 Федерального закона от 25.10.2001 № 137-ФЗ «О введении в действие Земельного кодекса Российской Федерации»

Раздел 2

Сведения о местоположении границ объекта					
1. Система координат <u>МСК-13, зона 1</u>					
2. Сведения о характерных точках границ объекта					
Обозначение характерных точек границ	Координаты, м		Метод определения координат характерной точки	Средняя квадратическая погрешность положения характерной точки (M_t), м	Описание обозначения точки на местности (при наличии)
	X	Y			
1	2	3	4	5	6
1	453400.05	1121100.12	Аналитический метод	0.10	—
2	453423.00	1121130.27	Аналитический метод	0.10	—
3	453447.22	1121162.09	Аналитический метод	0.10	—
4	453460.98	1121201.67	Аналитический метод	0.10	—
5	453528.61	1121276.77	Аналитический метод	0.10	—
6	453557.77	1121309.16	Аналитический метод	0.10	—
7	453585.24	1121339.66	Аналитический метод	0.10	—
8	453617.03	1121368.55	Аналитический метод	0.10	—
9	453646.53	1121395.35	Аналитический метод	0.10	—
10	453703.48	1121460.82	Аналитический метод	0.10	—
11	453747.51	1121505.79	Аналитический метод	0.10	—
12	453772.82	1121528.37	Аналитический метод	0.10	—
13	453806.20	1121558.16	Аналитический метод	0.10	—
14	453831.63	1121609.38	Аналитический метод	0.10	—
15	453859.49	1121665.50	Аналитический метод	0.10	—
16	453899.02	1121727.21	Аналитический метод	0.10	—
17	453933.77	1121781.49	Аналитический метод	0.10	—
18	453996.84	1121879.97	Аналитический метод	0.10	—
19	454015.89	1121909.73	Аналитический метод	0.10	—
20	454048.16	1121930.08	Аналитический метод	0.10	—
21	454095.50	1121959.95	Аналитический метод	0.10	—
22	454134.05	1121984.27	Аналитический метод	0.10	—
23	454188.78	1122018.80	Аналитический метод	0.10	—
24	454197.45	1122076.87	Аналитический метод	0.10	—
25	454202.00	1122103.23	Аналитический метод	0.10	—
26	454221.12	1122133.47	Аналитический метод	0.10	—
27	454239.68	1122170.84	Аналитический метод	0.10	—
28	454255.86	1122206.86	Аналитический метод	0.10	—
29	454269.99	1122238.33	Аналитический метод	0.10	—
30	454301.16	1122288.16	Аналитический метод	0.10	—
31	454328.76	1122332.27	Аналитический метод	0.10	—
32	454359.57	1122381.51	Аналитический метод	0.10	—
33	454376.35	1122442.61	Аналитический метод	0.10	—
34	454393.91	1122506.50	Аналитический метод	0.10	—
35	454428.22	1122631.37	Аналитический метод	0.10	—
36	454454.75	1122727.90	Аналитический метод	0.10	—
37	454463.38	1122748.01	Аналитический метод	0.10	—
38	454469.56	1122752.58	Аналитический метод	0.10	—
39	454579.91	1122787.81	Аналитический метод	0.10	—
40	454617.09	1122808.85	Аналитический метод	0.10	—
41	454617.21	1122808.92	Аналитический метод	0.10	—
42	454671.28	1122839.51	Аналитический метод	0.10	—
43	454725.74	1122870.32	Аналитический метод	0.10	—
44	454769.92	1122895.32	Аналитический метод	0.10	—
45	454820.54	1122923.96	Аналитический метод	0.10	—
46	454883.28	1122959.46	Аналитический метод	0.10	—
47	454931.95	1122986.99	Аналитический метод	0.10	—
48	454931.51	1122987.76	Аналитический метод	0.10	—
49	454935.22	1122988.43	Аналитический метод	0.10	—
50	454934.50	1122992.37	Аналитический метод	0.10	—

51	454931.34	1122991.79	Аналитический метод	0.10	—
52	454929.78	1122991.51	Аналитический метод	0.10	—
53	454880.82	1122963.81	Аналитический метод	0.10	—
54	454818.08	1122928.31	Аналитический метод	0.10	—
55	454767.46	1122899.67	Аналитический метод	0.10	—
56	454723.28	1122874.67	Аналитический метод	0.10	—
57	454668.82	1122843.86	Аналитический метод	0.10	—
58	454614.72	1122813.25	Аналитический метод	0.10	—
59	454614.60	1122813.18	Аналитический метод	0.10	—
60	454577.89	1122792.41	Аналитический метод	0.10	—
61	454467.26	1122757.09	Аналитический метод	0.10	—
62	454459.32	1122751.23	Аналитический метод	0.10	—
63	454450.02	1122729.55	Аналитический метод	0.10	—
64	454423.40	1122632.69	Аналитический метод	0.10	—
65	454389.09	1122507.82	Аналитический метод	0.10	—
66	454371.53	1122443.93	Аналитический метод	0.10	—
67	454354.94	1122383.54	Аналитический метод	0.10	—
68	454324.52	1122334.92	Аналитический метод	0.10	—
69	454296.92	1122290.81	Аналитический метод	0.10	—
70	454265.57	1122240.69	Аналитический метод	0.10	—
71	454251.30	1122208.91	Аналитический метод	0.10	—
72	454235.16	1122172.97	Аналитический метод	0.10	—
73	454216.75	1122135.92	Аналитический метод	0.10	—
74	454197.25	1122105.06	Аналитический метод	0.10	—
75	454192.52	1122077.67	Аналитический метод	0.10	—
76	454184.18	1122021.80	Аналитический метод	0.10	—
77	454131.38	1121988.50	Аналитический метод	0.10	—
78	454092.83	1121964.18	Аналитический метод	0.10	—
79	454045.49	1121934.31	Аналитический метод	0.10	—
80	454012.28	1121913.36	Аналитический метод	0.10	—
81	453992.63	1121882.67	Аналитический метод	0.10	—
82	453929.56	1121784.19	Аналитический метод	0.10	—
83	453894.81	1121729.91	Аналитический метод	0.10	—
84	453855.14	1121667.97	Аналитический метод	0.10	—
85	453827.15	1121611.60	Аналитический метод	0.10	—
86	453802.15	1121561.25	Аналитический метод	0.10	—
87	453769.49	1121532.10	Аналитический метод	0.10	—
88	453744.06	1121509.41	Аналитический метод	0.10	—
89	453699.80	1121464.22	Аналитический метод	0.10	—
90	453642.95	1121398.85	Аналитический метод	0.10	—
91	453613.66	1121372.25	Аналитический метод	0.10	—
92	453581.69	1121343.19	Аналитический метод	0.10	—
93	453554.05	1121312.51	Аналитический метод	0.10	—
94	453524.89	1121280.12	Аналитический метод	0.10	—
95	453456.59	1121204.27	Аналитический метод	0.10	—
96	453442.76	1121164.49	Аналитический метод	0.10	—
97	453419.02	1121133.30	Аналитический метод	0.10	—
98	453396.37	1121103.54	Аналитический метод	0.10	—
99	453369.22	1121079.65	Аналитический метод	0.10	—
100	453340.41	1121054.29	Аналитический метод	0.10	—
101	453280.11	1121010.53	Аналитический метод	0.10	—
102	453247.81	1120990.00	Аналитический метод	0.10	—
103	453214.45	1120968.77	Аналитический метод	0.10	—
104	453188.06	1120950.69	Аналитический метод	0.10	—
105	453153.94	1120927.30	Аналитический метод	0.10	—
106	453121.37	1120907.49	Аналитический метод	0.10	—
107	453086.63	1120886.36	Аналитический метод	0.10	—
108	453030.96	1120858.85	Аналитический метод	0.10	—
109	452993.51	1120834.73	Аналитический метод	0.10	—
110	452973.98	1120816.65	Аналитический метод	0.10	—
111	452950.82	1120795.50	Аналитический метод	0.10	—
112	452938.38	1120784.14	Аналитический метод	0.10	—
113	452908.47	1120756.82	Аналитический метод	0.10	—
114	452866.12	1120718.15	Аналитический метод	0.10	—
115	452817.07	1120673.35	Аналитический метод	0.10	—
116	452715.34	1120580.43	Аналитический метод	0.10	—
117	452679.08	1120545.03	Аналитический метод	0.10	—

118	452639.29	1120506.16	Аналитический метод	0.10	—
119	452592.91	1120460.87	Аналитический метод	0.10	—
120	452552.20	1120421.44	Аналитический метод	0.10	—
121	452506.59	1120377.26	Аналитический метод	0.10	—
122	452459.79	1120331.92	Аналитический метод	0.10	—
123	452441.92	1120311.58	Аналитический метод	0.10	—
124	452412.89	1120278.55	Аналитический метод	0.10	—
125	452354.22	1120221.49	Аналитический метод	0.10	—
126	452331.26	1120200.09	Аналитический метод	0.10	—
127	452293.53	1120164.94	Аналитический метод	0.10	—
128	452272.00	1120145.12	Аналитический метод	0.10	—
129	452247.04	1120122.16	Аналитический метод	0.10	—
130	452216.32	1120093.91	Аналитический метод	0.10	—
131	452202.79	1120081.46	Аналитический метод	0.10	—
132	452191.01	1120068.61	Аналитический метод	0.10	—
133	452179.97	1120082.07	Аналитический метод	0.10	—
134	452153.84	1120106.67	Аналитический метод	0.10	—
135	452129.39	1120129.70	Аналитический метод	0.10	—
136	452099.57	1120157.78	Аналитический метод	0.10	—
137	452076.45	1120184.34	Аналитический метод	0.10	—
138	452060.72	1120202.41	Аналитический метод	0.10	—
139	452040.30	1120246.54	Аналитический метод	0.10	—
140	452019.75	1120290.93	Аналитический метод	0.10	—
141	452026.67	1120294.19	Аналитический метод	0.10	—
142	452031.05	1120287.62	Аналитический метод	0.10	—
143	452047.84	1120297.41	Аналитический метод	0.10	—
144	452038.34	1120315.35	Аналитический метод	0.10	—
145	452020.49	1120304.73	Аналитический метод	0.10	—
146	452024.06	1120298.49	Аналитический метод	0.10	—
147	452013.13	1120293.33	Аналитический метод	0.10	—
148	452035.77	1120244.44	Аналитический метод	0.10	—
149	452056.49	1120199.66	Аналитический метод	0.10	—
150	452072.68	1120181.06	Аналитический метод	0.10	—
151	452095.96	1120154.31	Аналитический метод	0.10	—
152	452125.96	1120126.06	Аналитический метод	0.10	—
153	452150.41	1120103.03	Аналитический метод	0.10	—
154	452176.31	1120078.65	Аналитический метод	0.10	—
155	452187.51	1120064.98	Аналитический метод	0.10	—
156	452074.23	1119957.95	Аналитический метод	0.10	—
157	451921.16	1119810.65	Аналитический метод	0.10	—
158	451926.92	1119772.54	Аналитический метод	0.10	—
159	451928.35	1119766.23	Аналитический метод	0.10	—
160	451923.32	1119759.49	Аналитический метод	0.10	—
161	451915.79	1119749.52	Аналитический метод	0.10	—
162	451909.86	1119754.44	Аналитический метод	0.10	—
163	451896.43	1119738.69	Аналитический метод	0.10	—
164	451911.92	1119725.33	Аналитический метод	0.10	—
165	451925.50	1119741.49	Аналитический метод	0.10	—
166	451919.65	1119746.33	Аналитический метод	0.10	—
167	451927.32	1119756.50	Аналитический метод	0.10	—
168	451933.73	1119765.08	Аналитический метод	0.10	—
169	451931.84	1119773.47	Аналитический метод	0.10	—
170	451926.49	1119808.84	Аналитический метод	0.10	—
171	452077.68	1119954.33	Аналитический метод	0.10	—
172	452192.38	1120062.70	Аналитический метод	0.10	—
173	452206.34	1120077.93	Аналитический метод	0.10	—
174	452219.70	1120090.23	Аналитический метод	0.10	—
175	452250.42	1120118.48	Аналитический метод	0.10	—
176	452275.38	1120141.44	Аналитический метод	0.10	—
177	452296.93	1120161.27	Аналитический метод	0.10	—
178	452334.67	1120196.44	Аналитический метод	0.10	—
179	452357.67	1120217.87	Аналитический метод	0.10	—
180	452416.52	1120275.10	Аналитический метод	0.10	—
181	452445.67	1120308.28	Аналитический метод	0.10	—
182	452463.41	1120328.47	Аналитический метод	0.10	—
183	452510.07	1120373.67	Аналитический метод	0.10	—
184	452555.68	1120417.85	Аналитический метод	0.10	—

185	452596.39	1120457.29	Аналитический метод	0.10	–
186	452642.79	1120502.58	Аналитический метод	0.10	–
187	452682.58	1120541.45	Аналитический метод	0.10	–
188	452718.77	1120576.80	Аналитический метод	0.10	–
189	452820.44	1120669.65	Аналитический метод	0.10	–
190	452869.49	1120714.45	Аналитический метод	0.10	–
191	452911.84	1120753.12	Аналитический метод	0.10	–
192	452941.75	1120780.44	Аналитический метод	0.10	–
193	452954.19	1120791.81	Аналитический метод	0.10	–
194	452977.36	1120812.97	Аналитический метод	0.10	–
195	452996.59	1120830.76	Аналитический метод	0.10	–
196	453033.43	1120854.50	Аналитический метод	0.10	–
197	453089.04	1120881.98	Аналитический метод	0.10	–
198	453123.97	1120903.22	Аналитический метод	0.10	–
199	453156.66	1120923.10	Аналитический метод	0.10	–
200	453190.89	1120946.57	Аналитический метод	0.10	–
201	453217.20	1120964.60	Аналитический метод	0.10	–
202	453250.49	1120985.78	Аналитический метод	0.10	–
203	453282.92	1121006.40	Аналитический метод	0.10	–
204	453343.54	1121050.38	Аналитический метод	0.10	–
205	453372.52	1121075.90	Аналитический метод	0.10	–
1	453400.05	1121100.12	Аналитический метод	0.10	–

3. Сведения о характерных точках части (частей) границы объекта

Обозначение характерных точек части границы	Координаты, м		Метод определения координат характерной точки	Средняя квадратическая погрешность положения характерной точки (M _i), м	Описание обозначения точки на местности (при наличии)
	X	Y			
1	2	3	4	5	6
–	–	–	–	–	–


Раздел 3

Сведения о местоположении измененных (уточненных) границ объекта							
1. Система координат -							
2. Сведения о характерных точках границ объекта							
Обозначение характерных точек границ	Существующие координаты, м		Измененные (уточненные) координаты, м		Метод определения координат характерной точки	Средняя квадратическая погрешность положения характерной точки (Mt), м	Описание обозначения точки на местности (при наличии)
	X	Y	X	Y			
1	2	3	4	5	6	7	8
—	—	—	—	—	—	—	—
3. Сведения о характерных точках части (частей) границы объекта							
Обозначение характерных точек части границы	Существующие координаты, м		Измененные (уточненные) координаты, м		Метод определения координат характерной точки	Средняя квадратическая погрешность положения характерной точки (Mt), м	Описание обозначения точки на местности (при наличии)
	X	Y	X	Y			
1	2	3	4	5	6	7	8
—	—	—	—	—	—	—	—

Раздел 4

Схема расположения границ публичного сервитута

Обзорная схема расположения

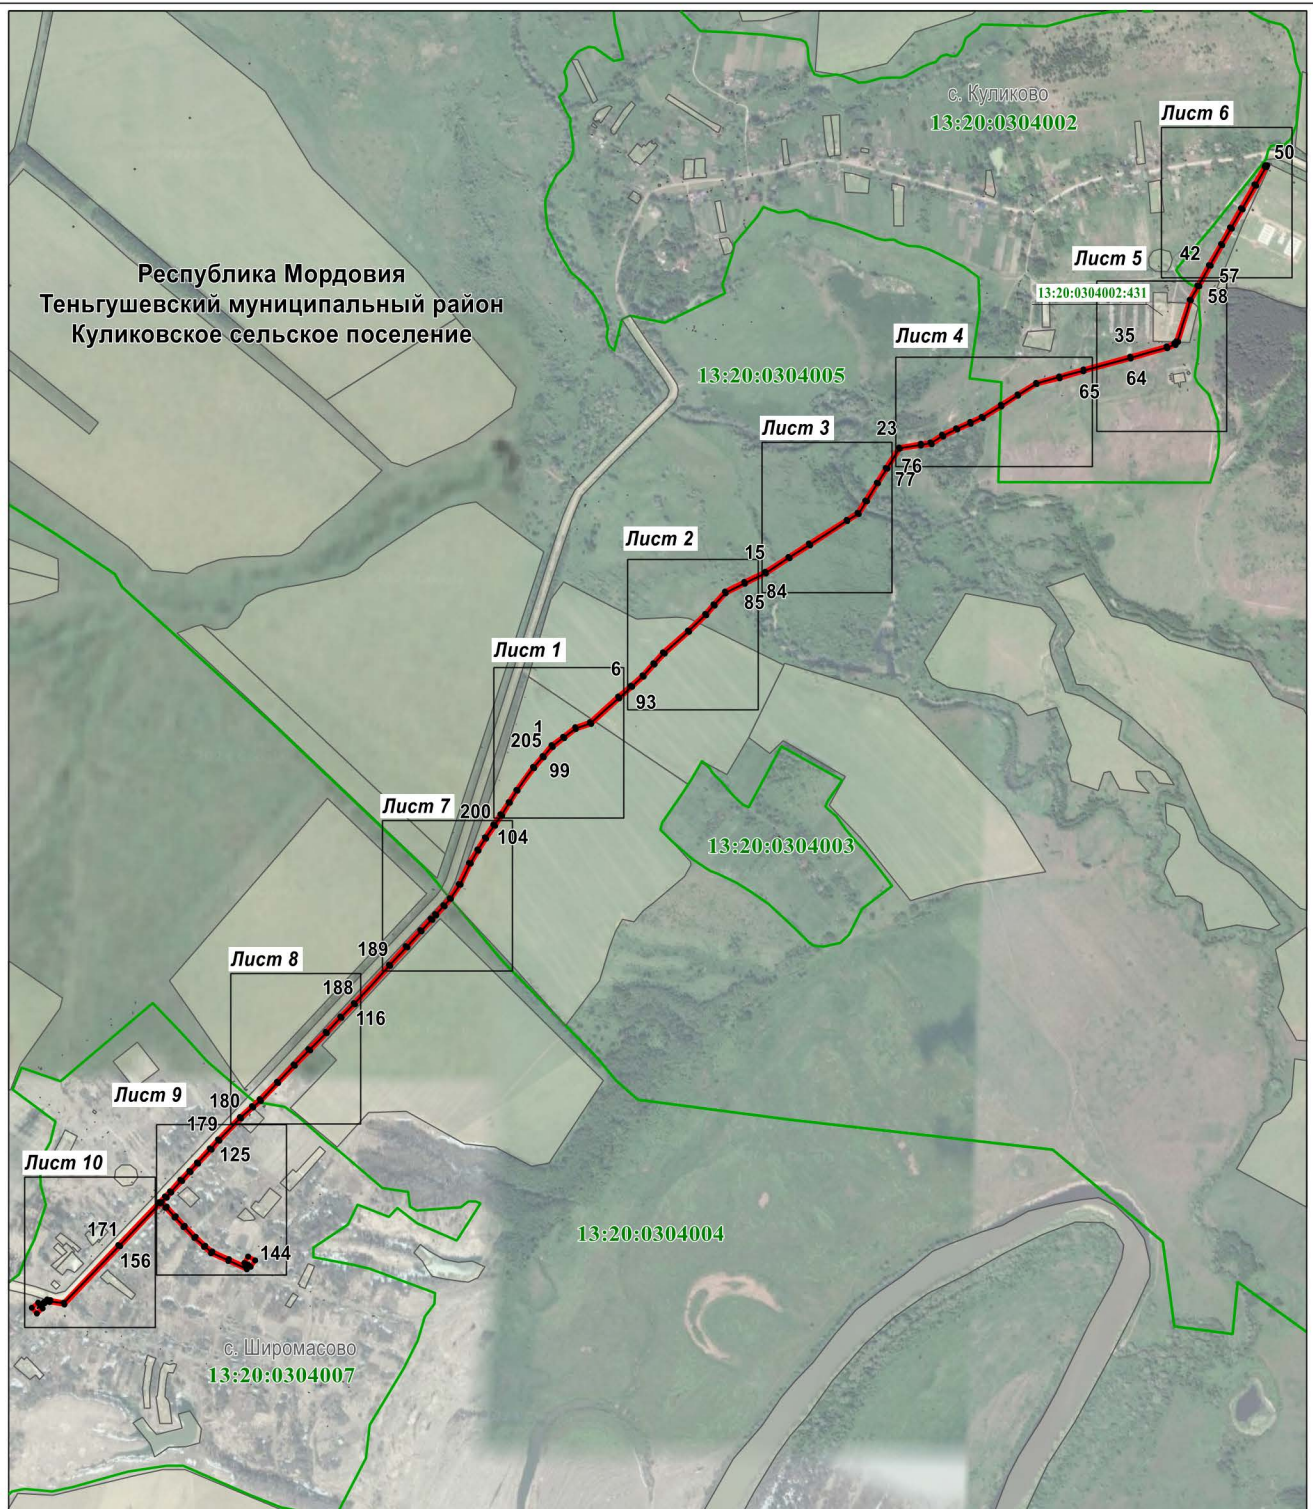

Масштаб 1 : 20000

Используемые условные знаки и обозначения:


• 1



- характерная точка планируемой границы публичного сервитута



- планируемая граница публичного сервитута

 

- граница кадастрового квартала



- газопровод

13:20:0304002

- земельный участок, кадастровый номер


- подпись кадастрового квартала

Республика Мордовия
Теньгушевский муниципальный район
Куликовское сельское поселение
с. Широмазово

- наименование субъекта РФ
- наименование муниципального района
- наименование сельского поселения
- наименование населенного пункта

Раздел 4
Схема расположения границ публичного сервитута

Лист 2

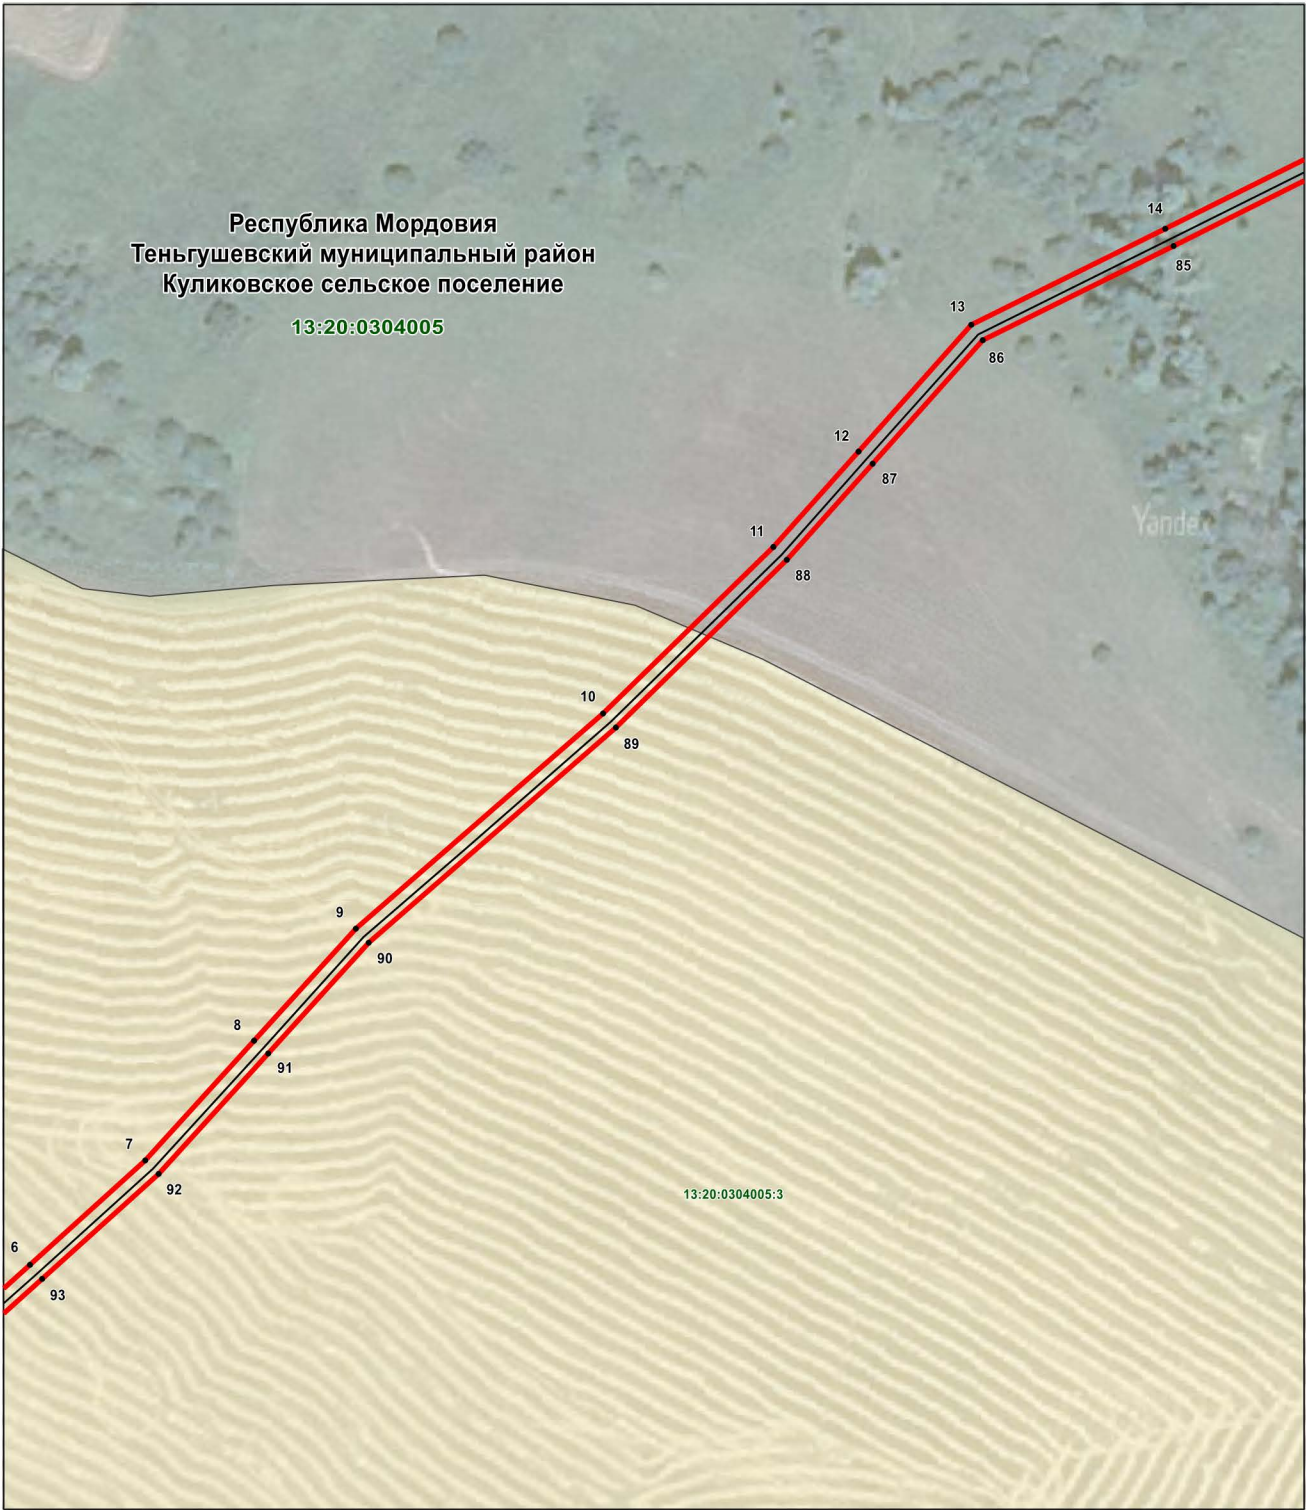


Масштаб 1 : 2000

Используемые условные знаки и обозначения:

- | | |
|-----------------------------------|--|
| | - характерная точка планируемой границы публичного сервитута |
| | - планируемая граница публичного сервитута |
| | - газопровод |
| | - земельный участок, кадастровый номер |
| | - подпись кадастрового квартала |
| Республика Мордовия | - наименование субъекта РФ |
| Теньгушевский муниципальный район | - наименование муниципального района |
| Куликовское сельское поселение | - наименование сельского поселения |

Раздел 4
Схема расположения границ публичного сервитута

Лист 3

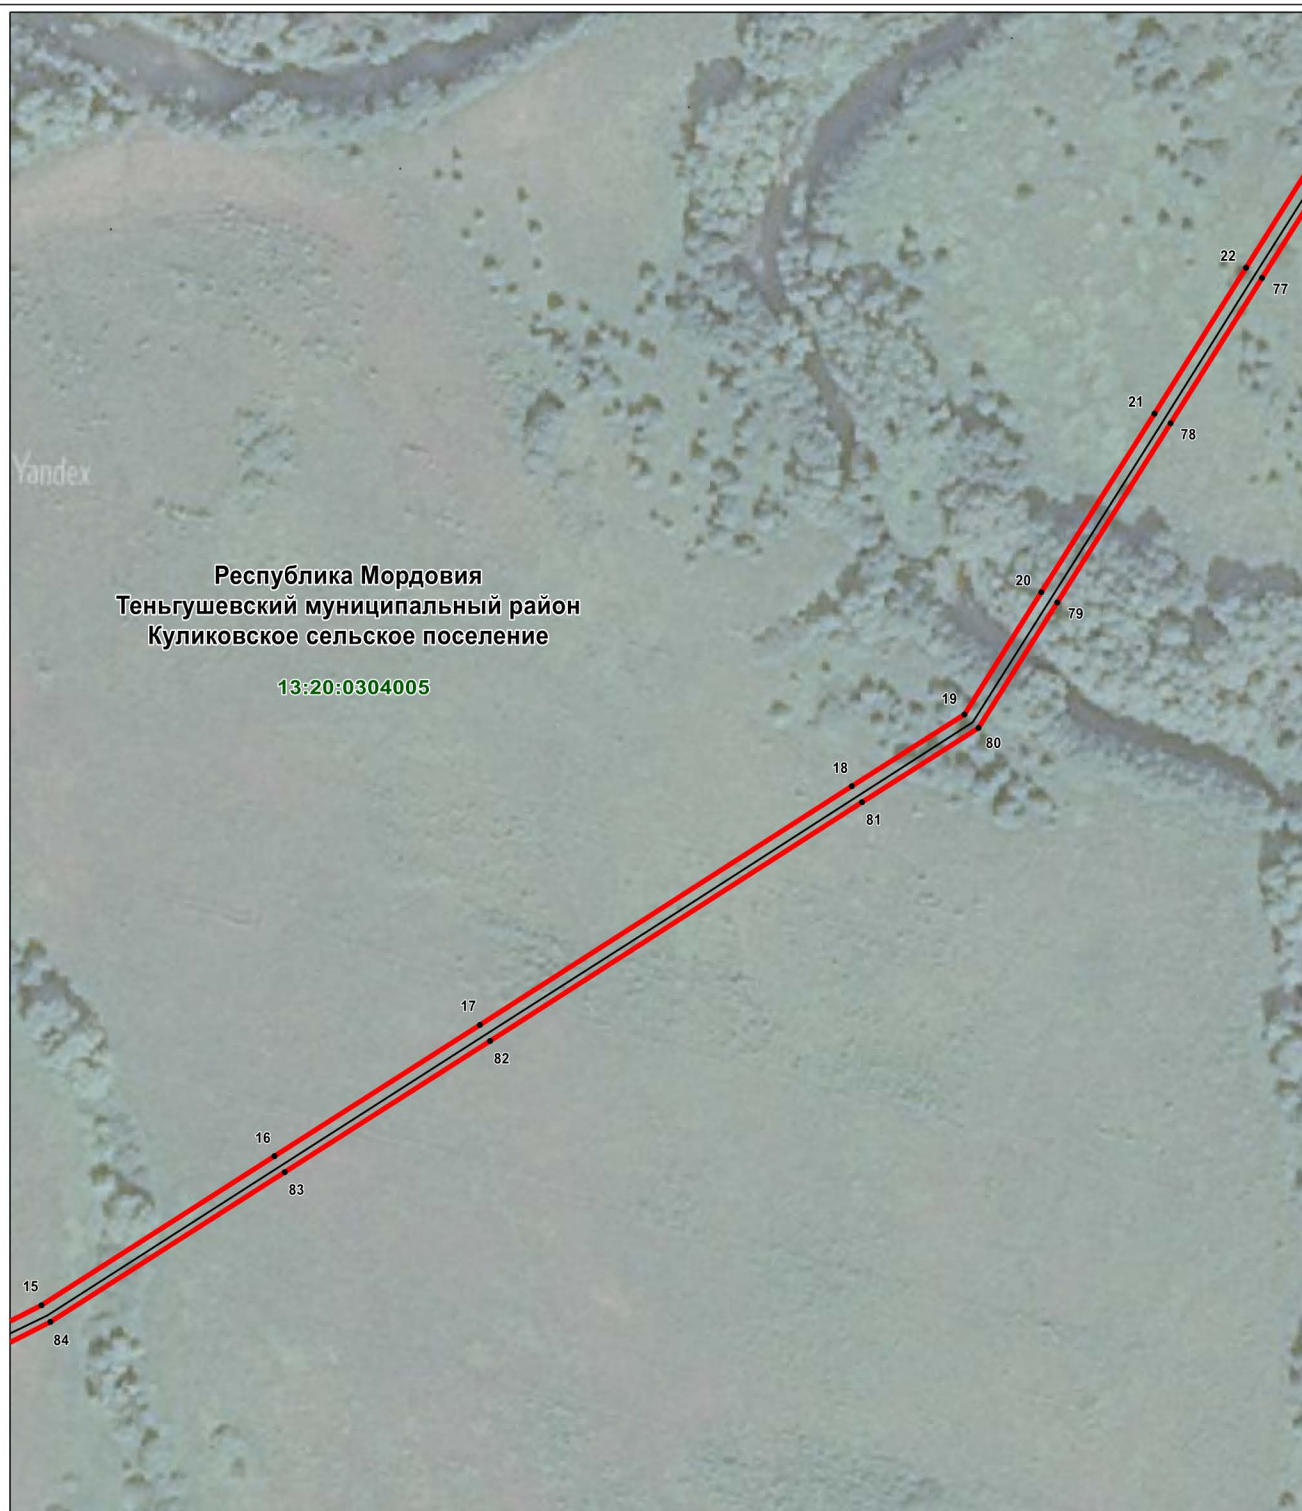

Масштаб 1 : 2000

Используемые условные знаки и обозначения:

- | | |
|---|--|
| • ¹⁵ | - характерная точка планируемой границы публичного сервитута |
| <div style="border-top: 2px solid red; width: 50px; margin: 0 auto;"></div> | - планируемая граница публичного сервитута |
| <div style="border-top: 1px solid black; width: 50px; margin: 0 auto;"></div> | - газопровод |
| 13:20:0304005 | - подпись кадастрового квартала |
| Республика Мордовия | - наименование субъекта РФ |
| Теньгушевский муниципальный район | - наименование муниципального района |
| Куликовское сельское поселение | - наименование сельского поселения |

Раздел 4

Схема расположения границ публичного сервитута

Лист 4



Масштаб 1 : 2000

Используемые условные знаки и обозначения:

- ²³ - характерная точка планируемой границы публичного сервитута
- (red line) - планируемая граница публичного сервитута
- (black line) - газопровод
- (green line) - граница кадастрового квартала
- 13:20:0304005:51 - земельный участок, кадастровый номер
- 13:20:0304002 - подпись кадастрового квартала

Республика Мордовия
Теньгушевский муниципальный район
Куликовское сельское поселение
с. Куликово

- наименование субъекта РФ
- наименование муниципального района
- наименование сельского поселения
- наименование населенного пункта

Раздел 4

Схема расположения границ публичного сервитута

Лист 5



Масштаб 1 : 2000


Используемые условные знаки и обозначения:

-  - характерная точка планируемой границы публичного сервитута
-  - планируемая граница публичного сервитута
-  - газопровод
-  - граница кадастрового квартала
-  - земельный участок, кадастровый номер
-  - подпись кадастрового квартала

- Республика Мордовия - наименование субъекта РФ
- Теньгушевский муниципальный район - наименование муниципального района
- Куликовское сельское поселение - наименование сельского поселения
- с. Куликово - наименование населенного пункта

Раздел 4
Схема расположения границ публичного сервитута

Лист 6

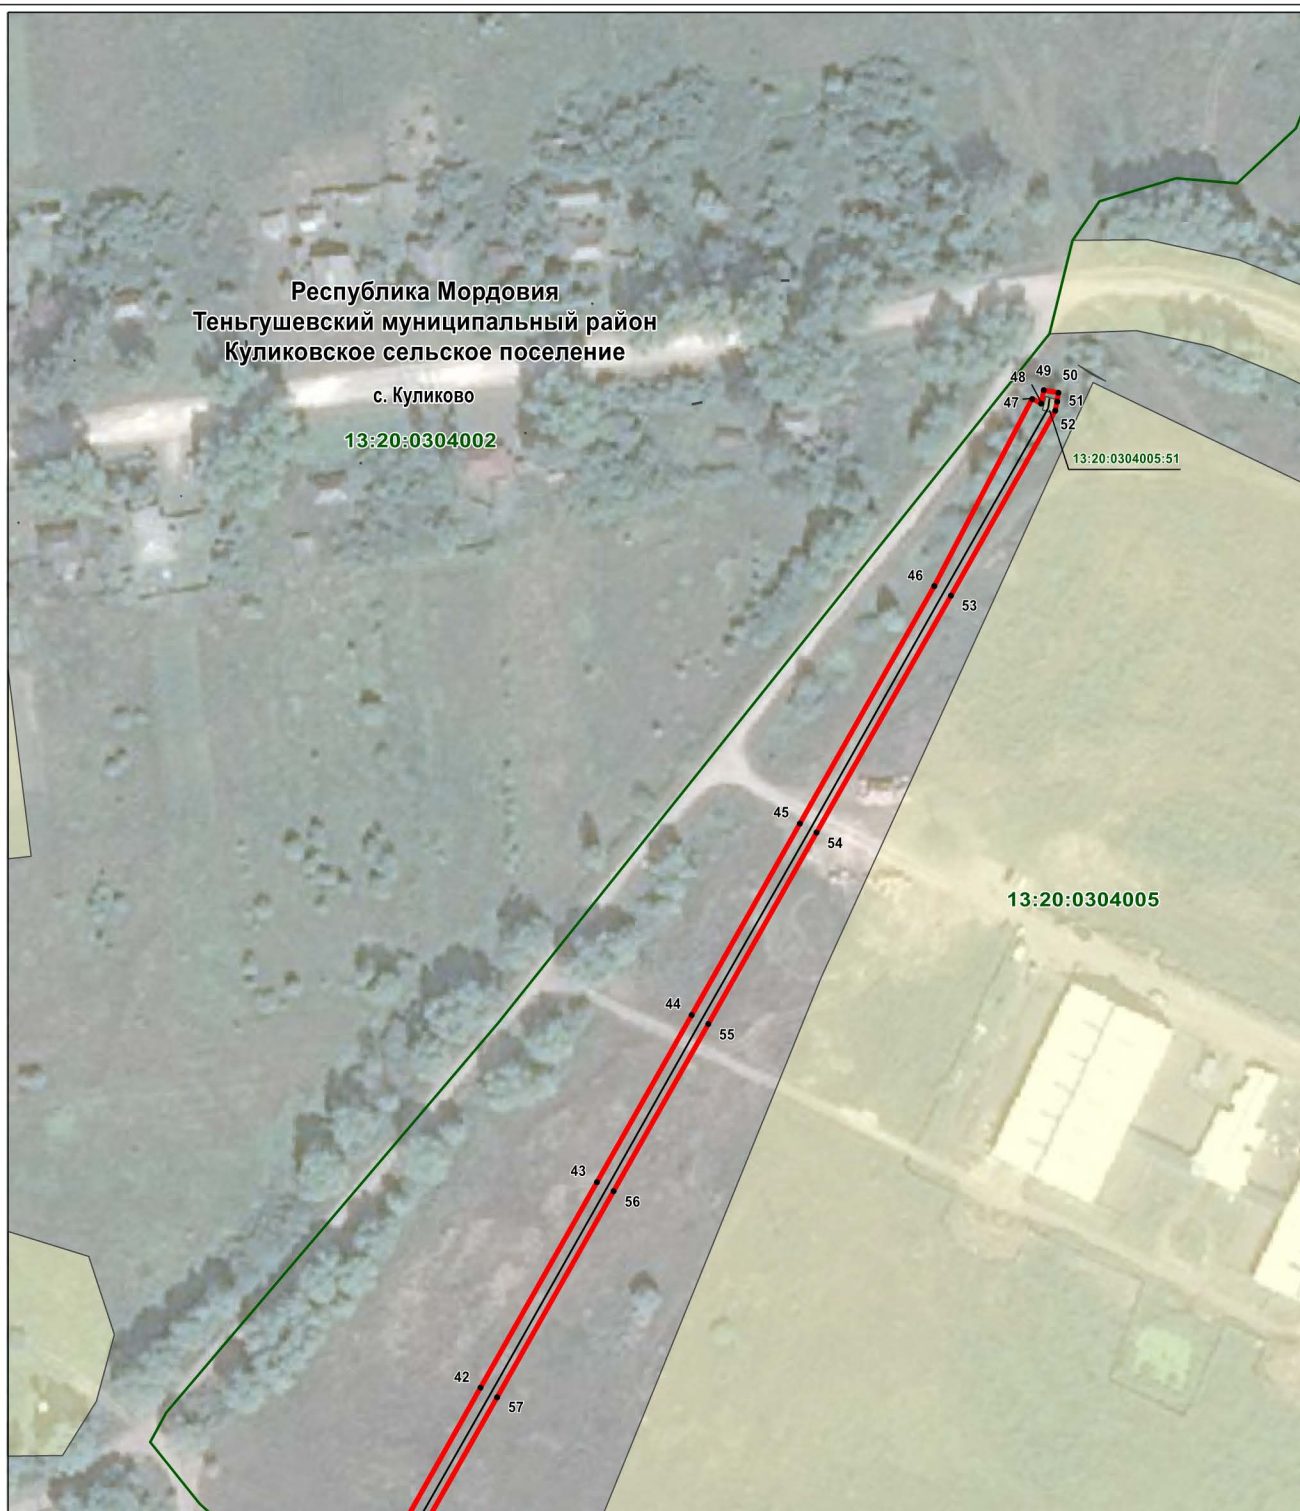

Масштаб 1 : 2000


Используемые условные знаки и обозначения:

- | | |
|-----------------|--|
| • ⁴² | - характерная точка планируемой границы публичного сервитута |
| | - планируемая граница публичного сервитута |
| | - газопровод |
| | - граница кадастрового квартала |
| | - земельный участок, кадастровый номер |
| | - подпись кадастрового квартала |

Республика Мордовия	- наименование субъекта РФ
Теньгушевский муниципальный район	- наименование муниципального района
Куликовское сельское поселение	- наименование сельского поселения
с. Куликово	- наименование населенного пункта


Раздел 4
Схема расположения границ публичного сервитута

Лист 7

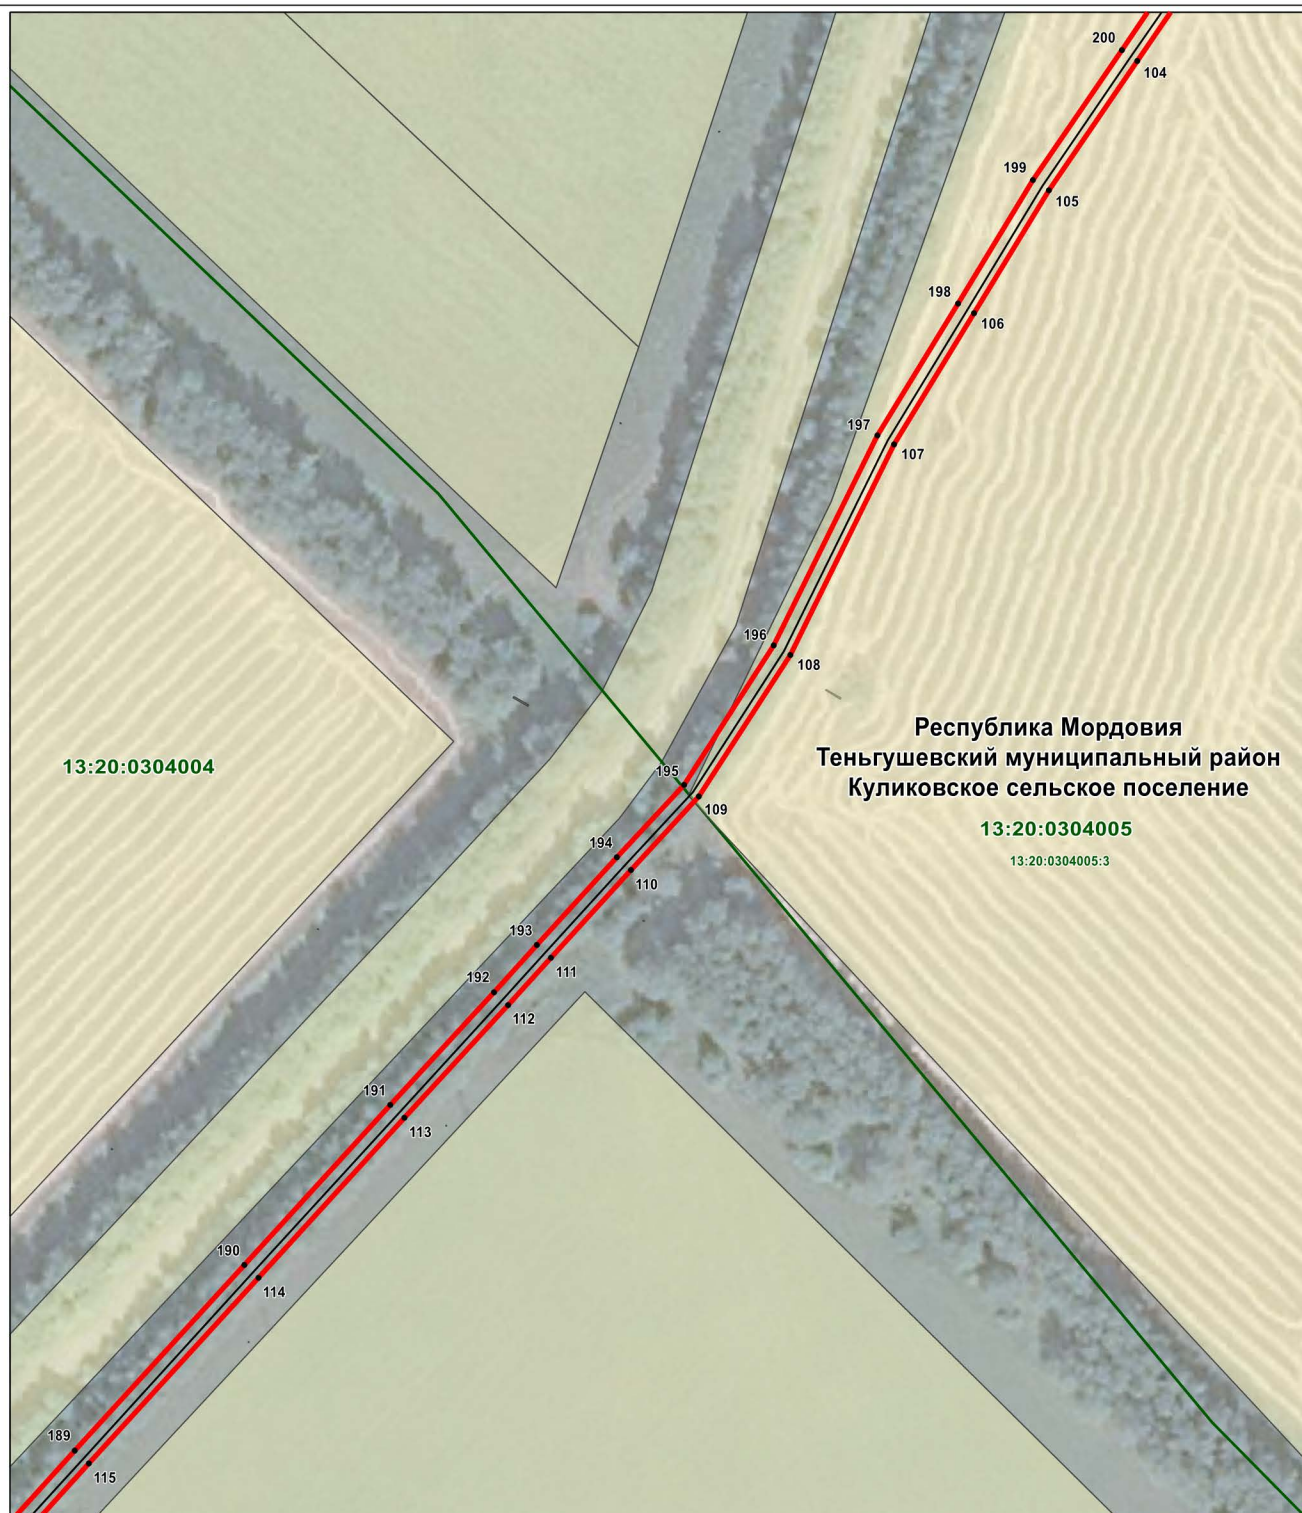

Масштаб 1 : 2000

Используемые условные знаки и обозначения:

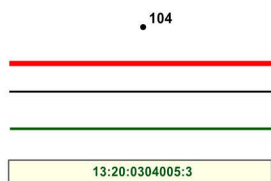

13:20:0304005


Республика Мордовия
Теньгушевский муниципальный район
Куликовское сельское поселение

- характерная точка планируемой границы публичного сервитута
- планируемая граница публичного сервитута
- газопровод
- граница кадастрового квартала
- земельный участок, кадастровый номер
- подпись кадастрового квартала
- наименование субъекта РФ
- наименование муниципального района
- наименование сельского поселения

Раздел 4


Схема расположения границ публичного сервитута

Лист 8

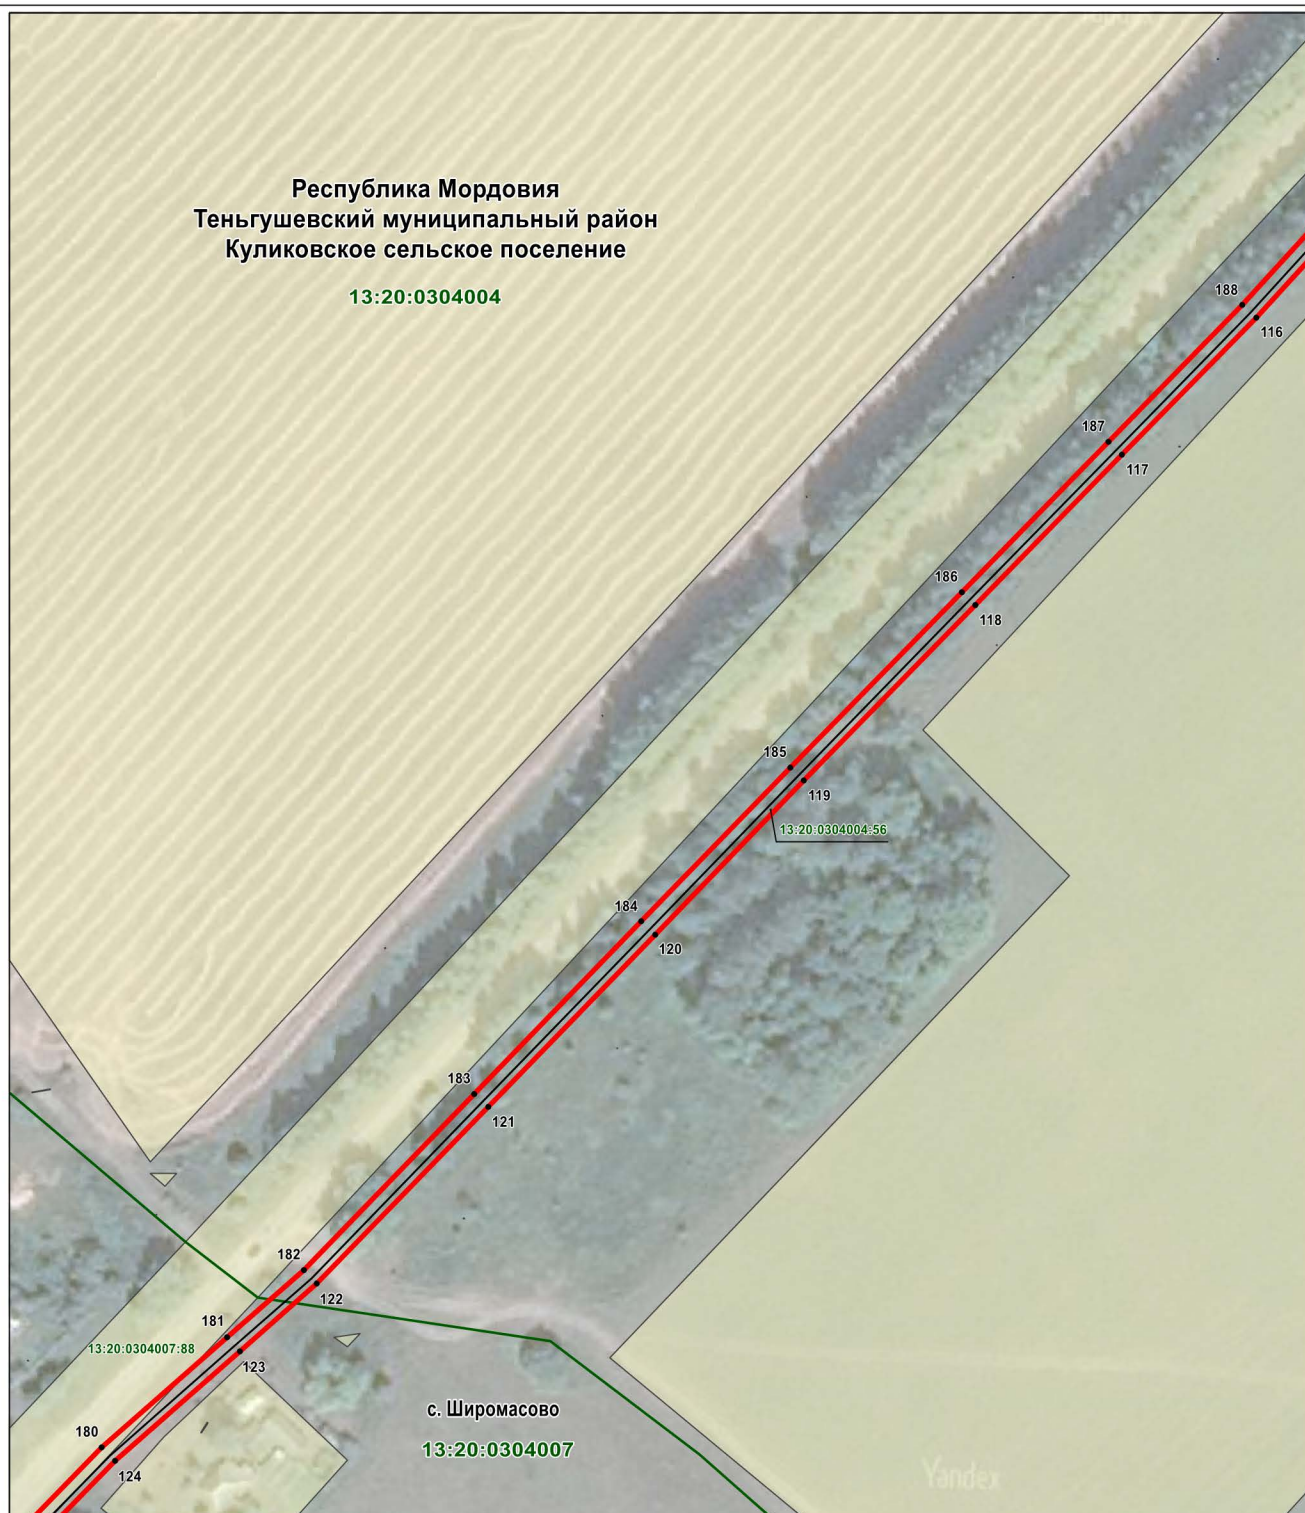

Масштаб 1 : 2000

Используемые условные знаки и обозначения:

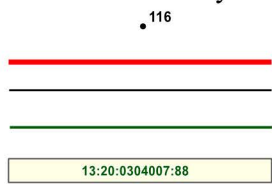

13:20:0304007

Республика Мордовия
Теньгушевский муниципальный район
Куликовское сельское поселение
с. Широмасово

- характерная точка планируемой границы публичного сервитута
- планируемая граница публичного сервитута
- газопровод
- граница кадастрового квартала
- земельный участок, кадастровый номер
- подпись кадастрового квартала
- наименование субъекта РФ
- наименование муниципального района
- наименование сельского поселения
- наименование населенного пункта

Раздел 4


Схема расположения границ публичного сервитута

Лист 9



Масштаб 1 : 2000


Используемые условные знаки и обозначения:

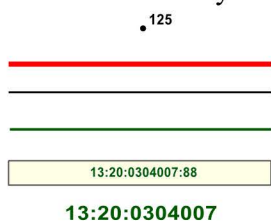

- характерная точка планируемой границы публичного сервитута
- планируемая граница публичного сервитута
- газопровод
- граница кадастрового квартала
- земельный участок, кадастровый номер
- подпись кадастрового квартала

Республика Мордовия
Теньгушевский муниципальный район
Куликовское сельское поселение
с. Широмасово

- наименование субъекта РФ
- наименование муниципального района
- наименование сельского поселения
- наименование населенного пункта

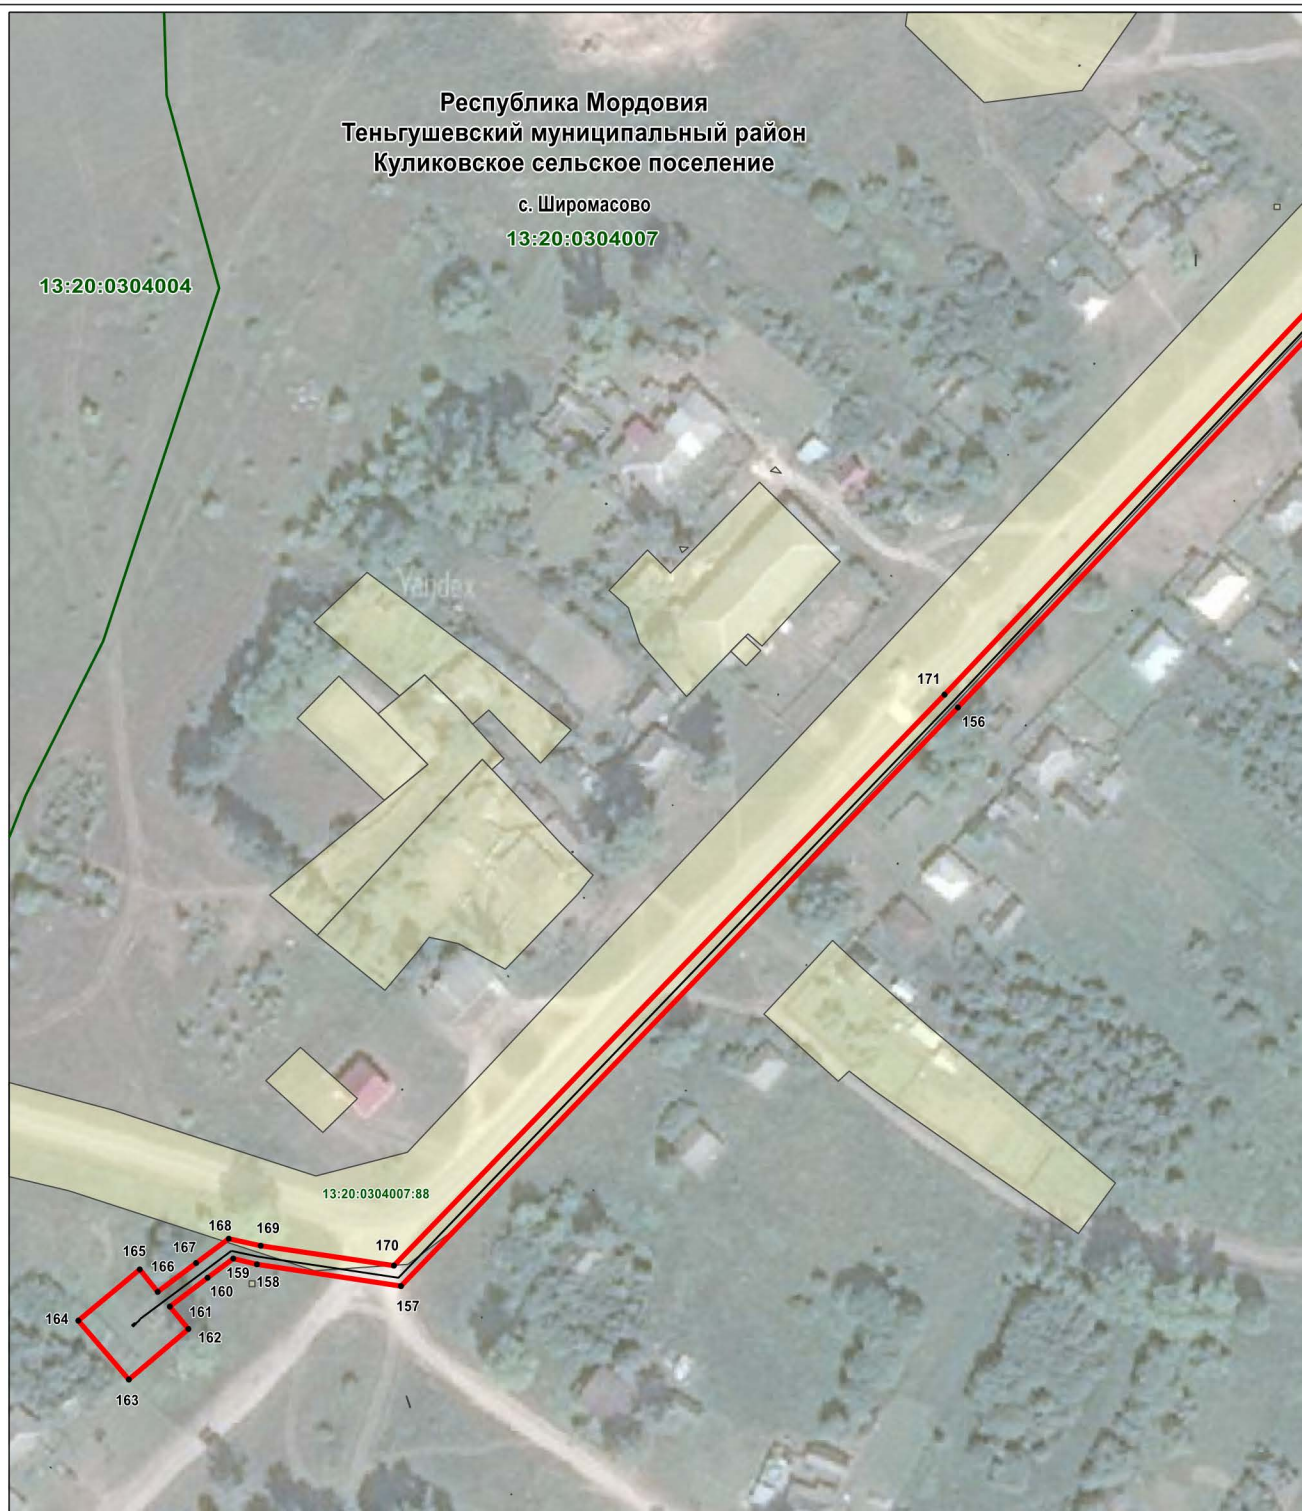

Масштаб 1 : 2000

Используемые условные знаки и обозначения:

- 156 - характерная точка планируемой границы публичного сервитута
- планируемая граница публичного сервитута
- газопровод
- граница кадастрового квартала
- 13:20:0304007:88 - земельный участок, кадастровый номер
- 13:20:0304007 - подпись кадастрового квартала

Республика Мордовия - наименование субъекта РФ
Теньгушевский муниципальный район - наименование муниципального района
Куликовское сельское поселение - наименование сельского поселения
с. Широмазово - наименование населенного пункта