

Сообщение о возможном установлении публичного сервитута

сроком на 49 (сорок девять) лет

в интересах ООО «ИНВЕСТ ТРЕЙДХАУС», ИНН 7716799274,

юр.адрес: 119071, город Москва, Малая Калужская ул, д. 15 стр. стр. 17, офис 440

1	Администрация Теньгушевского муниципального района Республики Мордовия (уполномоченный орган, которым рассматривается ходатайство об установлении публичного сервитута)	
2	Эксплуатация линейного объекта системы газоснабжения местного значения «Газопровод до котельной школы с. Такушево».	
3	Адрес или иное описание местоположения земельного участка	Кадастровый номер земельного участка
	Республика Мордовия, Теньгушевский район, с. Такушево, ул. Новая, д. 50	13:20:0211005:343
	Республика Мордовия, Теньгушевский район, с. Такушево, ул. Новая, д. 48	13:20:0211005:562
	Республика Мордовия, Теньгушевский муниципальный район, Такушевское сельское поселение, с. Такушево, ул. Новая, 46/2	13:20:0211005:173
	Республика Мордовия, Теньгушевский муниципальный район, Такушевское сельское поселение, с. Такушево, ул. Новая, 46/1	13:20:0211005:276
	Республика Мордовия, Теньгушевский муниципальный район, Такушевское сельское поселение, с. Такушево, ул. Новая, 44/2	13:20:0211005:174
	Республика Мордовия, Теньгушевский муниципальный район, Такушевское сельское поселение, с. Такушево, ул. Новая, 44/1	13:20:0211005:272
	Республика Мордовия, Теньгушевский район, с. Такушево, ул. Новая, дом 42, кв. 2	13:20:0211005:175
	Республика Мордовия, Теньгушевский муниципальный район, Такушевское сельское поселение, с. Такушево, ул. Новая, 42а	13:20:0211005:264
	Республика Мордовия, Теньгушевский район, с. Такушево, ул. Новая.	13:20:0211005:176
	Республика Мордовия, Теньгушевский район, с. Такушево	13:20:0211005:556
	Республика Мордовия, Теньгушевский муниципальный район, Такушевское сельское поселение, с. Такушево, ул. Новая, участок 56	13:20:0211005:165
	Республика Мордовия, Теньгушевский район, с. Такушево, ул. Новая, д. 12.	13:20:0211005:2
	Республика Мордовия, Теньгушевский район, с. Такушево, ул. Новая, д. 14.	13:20:0211005:41
	Республика Мордовия, муниципальный район Теньгушевский, сельское поселение Такушевское, село Такушево, улица Новая, земельный участок 16	13:20:0211005:40
	Республика Мордовия, Теньгушевский район, с. Такушево, ул. Новая, дом 20/2	13:20:0211005:38
	Республика Мордовия, Теньгушевский район, с. Такушево, ул. Новая, д. 13, кв.2	13:20:0211005:318
	Республика Мордовия, Теньгушевский район, с. Такушево, ул. Китаевка	13:20:0211005:54
	Республика Мордовия, Теньгушевский район, с. Такушево, ул. Китаевка, д. 14	13:20:0211005:55
	Республика Мордовия, Теньгушевский район, с. Такушево	13:20:0211005:594
	Республика Мордовия, Теньгушевский район, с. Такушево	13:20:0211005:7

	Республика Мордовия, Теньгушевский муниципальный район, Такушевское сельское поселение, с. Такушево	13:20:0211005:131
	Республика Мордовия, Теньгушевский район, с. Такушево, ул. Новая, 40а	13:20:0211005:267
	Республика Мордовия, Теньгушевский район, с. Такушево	13:20:0211005
4	<p>Администрация Теньгушевского муниципального района Республики Мордовия Адрес: 431210, Республика Мордовия, Теньгушевский район, с. Теньгушево, ул. Социалистическая, д.45 Телефон: 8 (83446) 2-18-58 E-mail: adm.teng@tengushevo.e-mordovia.ru</p> <p>Администрация Такушевского сельского поселения Теньгушевского муниципального района Республики Мордовия Адрес: 431218, Республика Мордовия, Теньгушевский район, с. Такушево, ул. Новая, д. 4 Тел: 8(83446) 2-35-45 E-mail: LYUBOV.SLEPTSOVA2017@YANDEX.RU</p> <p>(адрес, по которому заинтересованные лица могут ознакомиться с поступившим ходатайством об установлении публичного сервитута и прилагаемым к нему описанием местоположения границ публичного сервитута, время приема заинтересованных лиц для ознакомления с поступившим ходатайством об установлении публичного сервитута)</p>	
5	<p>Администрация Теньгушевского муниципального района Республики Мордовия Адрес: 431210, Республика Мордовия, Теньгушевский район, с. Теньгушево, ул. Социалистическая, д.45.</p> <p>В течение 15 (пятнадцати) дней со дня опубликования сообщения о возможном установлении публичного сервитута в порядке, установленном для официального опубликования (обнародования) правовых актов поселения, по месту нахождения земельного участка и (или) земель, указанных в пункте 3 данного сообщения.</p> <p>(адрес, по которому заинтересованные лица могут подать заявления об учете прав на земельные участки, а также срок подачи указанных заявлений)</p>	
6	<p>1. «Программа развития газоснабжения и газификации Республики Мордовия на период 2021-2025 годы», утвержденной Главой Республики Мордовия и Председателем Правления ПАО «Газпром»;</p> <p>(реквизиты решений об утверждении документа территориального планирования, документации по планировке территории, а также информацию об инвестиционной программе субъекта естественных монополий)</p>	
7	<p>https://takushevo.gosuslugi.ru/</p> <p>(сведения об официальных сайтах в информационно-телекоммуникационной сети "Интернет", на которых размещены утвержденные документы территориального планирования, документация по планировке территории, инвестиционная программа субъекта естественных монополий, сообщение о поступившем ходатайстве об установлении публичного сервитута)</p>	
8	<p>Графическое описание местоположения границ публичного сервитута, а также перечень координат характерных точек этих границ размещены на официальном сайте в сети «Интернет»:</p> <p>https://takushevo.gosuslugi.ru/</p>	

ГРАФИЧЕСКОЕ ОПИСАНИЕ МЕСТОПОЛОЖЕНИЯ ГРАНИЦ

Публичный сервитут на срок 49 лет в пользу ООО «ИНВЕСТ-ТРЕЙДХАУС» (ИНН: 7716799274, ОГРН: 1157746640270) в отношении земель и земельных участков в целях эксплуатации линейного объекта системы газоснабжения местного значения

«Газопровод до котельной школы с. Такушево»

(наименование объекта, местоположение границ которого описано (далее - объект))

Раздел 1

Сведения об объекте		
№ п/п	Характеристики объекта	Описание характеристик
1	2	3
1	Местоположение объекта	Республика Мордовия, Теньгушевский район, Такушевское сельское поселение, с. Такушево
2	Площадь объекта +/- величина погрешности определения площади (Р+/- Дельта Р)	5471 кв.м ± 15 кв.м
3	Иные характеристики объекта	Публичный сервитут на срок 49 лет в пользу ООО «ИНВЕСТ-ТРЕЙДХАУС» (ИНН: 7716799274, ОГРН: 1157746640270) в отношении земель и земельных участков в целях эксплуатации линейного объекта системы газоснабжения местного значения «Газопровод до котельной школы с. Такушево» в соответствии со статьей 3.6 Федерального закона от 25.10.2001 № 137-ФЗ «О введении в действие Земельного кодекса Российской Федерации»

Раздел 2

Сведения о местоположении границ объекта					
1. Система координат <u>МСК-13, зона 1</u>					
2. Сведения о характерных точках границ объекта					
Обозначение характерных точек границ	Координаты, м		Метод определения координат характерной точки	Средняя квадратическая погрешность положения характерной точки (M _t), м	Описание обозначения точки на местности (при наличии)
	X	Y			
1	2	3	4	5	6
1	452587.59	1147505.65	Аналитический метод	0.10	–
2	452584.59	1147524.17	Аналитический метод	0.10	–
3	452581.93	1147544.14	Аналитический метод	0.10	–
4	452579.57	1147561.90	Аналитический метод	0.10	–
5	452577.07	1147580.65	Аналитический метод	0.10	–
6	452574.73	1147598.24	Аналитический метод	0.10	–
7	452609.46	1147610.14	Аналитический метод	0.10	–
8	452602.05	1147624.77	Аналитический метод	0.10	–
9	452589.37	1147648.87	Аналитический метод	0.10	–
10	452580.77	1147665.19	Аналитический метод	0.10	–
11	452572.17	1147681.54	Аналитический метод	0.10	–
12	452562.12	1147700.61	Аналитический метод	0.10	–
13	452557.35	1147709.81	Аналитический метод	0.10	–
14	452560.96	1147712.80	Аналитический метод	0.10	–
15	452589.40	1147734.13	Аналитический метод	0.10	–
16	452590.70	1147735.11	Аналитический метод	0.10	–
17	452590.41	1147735.73	Аналитический метод	0.10	–
18	452611.70	1147751.22	Аналитический метод	0.10	–
19	452622.74	1147759.33	Аналитический метод	0.10	–
20	452623.22	1147759.66	Аналитический метод	0.10	–
21	452633.93	1147767.32	Аналитический метод	0.10	–
22	452632.01	1147770.26	Аналитический метод	0.10	–
23	452643.09	1147777.69	Аналитический метод	0.10	–
24	452674.70	1147799.73	Аналитический метод	0.10	–
25	452709.78	1147824.20	Аналитический метод	0.10	–
26	452729.18	1147837.72	Аналитический метод	0.10	–
27	452757.74	1147857.63	Аналитический метод	0.10	–
28	452766.11	1147863.57	Аналитический метод	0.10	–
29	452771.15	1147866.96	Аналитический метод	0.10	–
30	452774.61	1147862.64	Аналитический метод	0.10	–
31	452895.40	1147947.78	Аналитический метод	0.10	–
32	452919.52	1147913.61	Аналитический метод	0.10	–
33	452926.71	1147902.55	Аналитический метод	0.10	–
34	452936.73	1147909.07	Аналитический метод	0.10	–
35	452938.97	1147910.53	Аналитический метод	0.10	–
36	452946.48	1147899.01	Аналитический метод	0.10	–
37	452955.48	1147905.41	Аналитический метод	0.10	–
38	452956.07	1147904.80	Аналитический метод	0.10	–
39	452976.48	1147918.37	Аналитический метод	0.10	–
40	452974.26	1147921.71	Аналитический метод	0.10	–
41	452956.63	1147910.00	Аналитический метод	0.10	–
42	452955.96	1147910.69	Аналитический метод	0.10	–
43	452947.56	1147904.71	Аналитический метод	0.10	–
44	452940.15	1147916.09	Аналитический метод	0.10	–
45	452934.53	1147912.44	Аналитический метод	0.10	–
46	452927.89	1147908.11	Аналитический метод	0.10	–
47	452922.87	1147915.84	Аналитический метод	0.10	–
48	452896.36	1147953.38	Аналитический метод	0.10	–
49	452775.39	1147868.10	Аналитический метод	0.10	–
50	452771.97	1147872.36	Аналитический метод	0.10	–

51	452763.81	1147866.86	Аналитический метод	0.10	–
52	452755.43	1147860.93	Аналитический метод	0.10	–
53	452726.88	1147841.02	Аналитический метод	0.10	–
54	452707.48	1147827.50	Аналитический метод	0.10	–
55	452672.40	1147803.03	Аналитический метод	0.10	–
56	452640.83	1147781.02	Аналитический метод	0.10	–
57	452626.47	1147771.38	Аналитический метод	0.10	–
58	452628.45	1147768.35	Аналитический метод	0.10	–
59	452620.91	1147762.95	Аналитический метод	0.10	–
60	452620.38	1147762.58	Аналитический метод	0.10	–
61	452609.33	1147754.47	Аналитический метод	0.10	–
62	452586.71	1147738.02	Аналитический метод	0.10	–
63	452585.37	1147737.05	Аналитический метод	0.10	–
64	452585.68	1147736.37	Аналитический метод	0.10	–
65	452558.53	1147716.00	Аналитический метод	0.10	–
66	452552.06	1147711.07	Аналитический метод	0.10	–
67	452553.80	1147707.93	Аналитический метод	0.10	–
68	452558.56	1147698.74	Аналитический метод	0.10	–
69	452568.61	1147679.66	Аналитический метод	0.10	–
70	452577.21	1147663.31	Аналитический метод	0.10	–
71	452585.81	1147646.99	Аналитический метод	0.10	–
72	452598.47	1147622.94	Аналитический метод	0.10	–
73	452603.78	1147612.44	Аналитический метод	0.10	–
74	452570.31	1147600.98	Аналитический метод	0.10	–
75	452573.09	1147580.11	Аналитический метод	0.10	–
76	452575.59	1147561.37	Аналитический метод	0.10	–
77	452577.95	1147543.61	Аналитический метод	0.10	–
78	452580.62	1147523.56	Аналитический метод	0.10	–
79	452582.99	1147508.87	Аналитический метод	0.10	–
80	452570.55	1147506.53	Аналитический метод	0.10	–
81	452558.29	1147504.82	Аналитический метод	0.10	–
82	452559.45	1147491.86	Аналитический метод	0.10	–
83	452529.93	1147477.64	Аналитический метод	0.10	–
84	452504.62	1147465.46	Аналитический метод	0.10	–
85	452484.14	1147463.75	Аналитический метод	0.10	–
86	452457.09	1147461.49	Аналитический метод	0.10	–
87	452419.18	1147458.33	Аналитический метод	0.10	–
88	452418.83	1147446.20	Аналитический метод	0.10	–
89	452418.28	1147416.77	Аналитический метод	0.10	–
90	452417.07	1147352.33	Аналитический метод	0.10	–
91	452415.65	1147277.13	Аналитический метод	0.10	–
92	452414.89	1147236.37	Аналитический метод	0.10	–
93	452413.82	1147204.52	Аналитический метод	0.10	–
94	452386.55	1147205.58	Аналитический метод	0.10	–
95	452379.67	1147205.89	Аналитический метод	0.10	–
96	452378.95	1147192.55	Аналитический метод	0.10	–
97	452375.03	1147122.59	Аналитический метод	0.10	–
98	452374.26	1147107.93	Аналитический метод	0.10	–
99	452374.13	1147105.81	Аналитический метод	0.10	–
100	452374.01	1147103.80	Аналитический метод	0.10	–
101	452376.03	1147103.68	Аналитический метод	0.10	–
102	452379.98	1147103.46	Аналитический метод	0.10	–
103	452380.20	1147107.48	Аналитический метод	0.10	–
104	452378.27	1147107.59	Аналитический метод	0.10	–
105	452379.05	1147122.37	Аналитический метод	0.10	–
106	452382.97	1147192.33	Аналитический метод	0.10	–
107	452383.47	1147201.69	Аналитический метод	0.10	–
108	452386.38	1147201.56	Аналитический метод	0.10	–
109	452417.70	1147200.34	Аналитический метод	0.10	–
110	452418.91	1147236.27	Аналитический метод	0.10	–
111	452419.67	1147277.05	Аналитический метод	0.10	–
112	452421.09	1147352.25	Аналитический метод	0.10	–
113	452422.30	1147416.69	Аналитический метод	0.10	–
114	452422.85	1147446.10	Аналитический метод	0.10	–
115	452423.10	1147454.63	Аналитический метод	0.10	–
116	452457.43	1147457.49	Аналитический метод	0.10	–
117	452484.48	1147459.75	Аналитический метод	0.10	–

118	452505.70	1147461.52	Аналитический метод	0.10	–
119	452531.67	1147474.02	Аналитический метод	0.10	–
120	452563.64	1147489.42	Аналитический метод	0.10	–
121	452563.48	1147491.99	Аналитический метод	0.10	–
122	452562.63	1147501.36	Аналитический метод	0.10	–
123	452571.16	1147502.56	Аналитический метод	0.10	–
1	452587.59	1147505.65	Аналитический метод	0.10	–


3. Сведения о характерных точках части (частей) границы объекта

Обозначение характерных точек части границы	Координаты, м		Метод определения координат характерной точки	Средняя квадратическая погрешность положения характерной точки (M _i), м	Описание обозначения точки на местности (при наличии)
	X	Y			
1	2	3	4	5	6
–	–	–	–	–	–

Раздел 4



Схема расположения границ публичного сервитута

Обзорная схема расположения

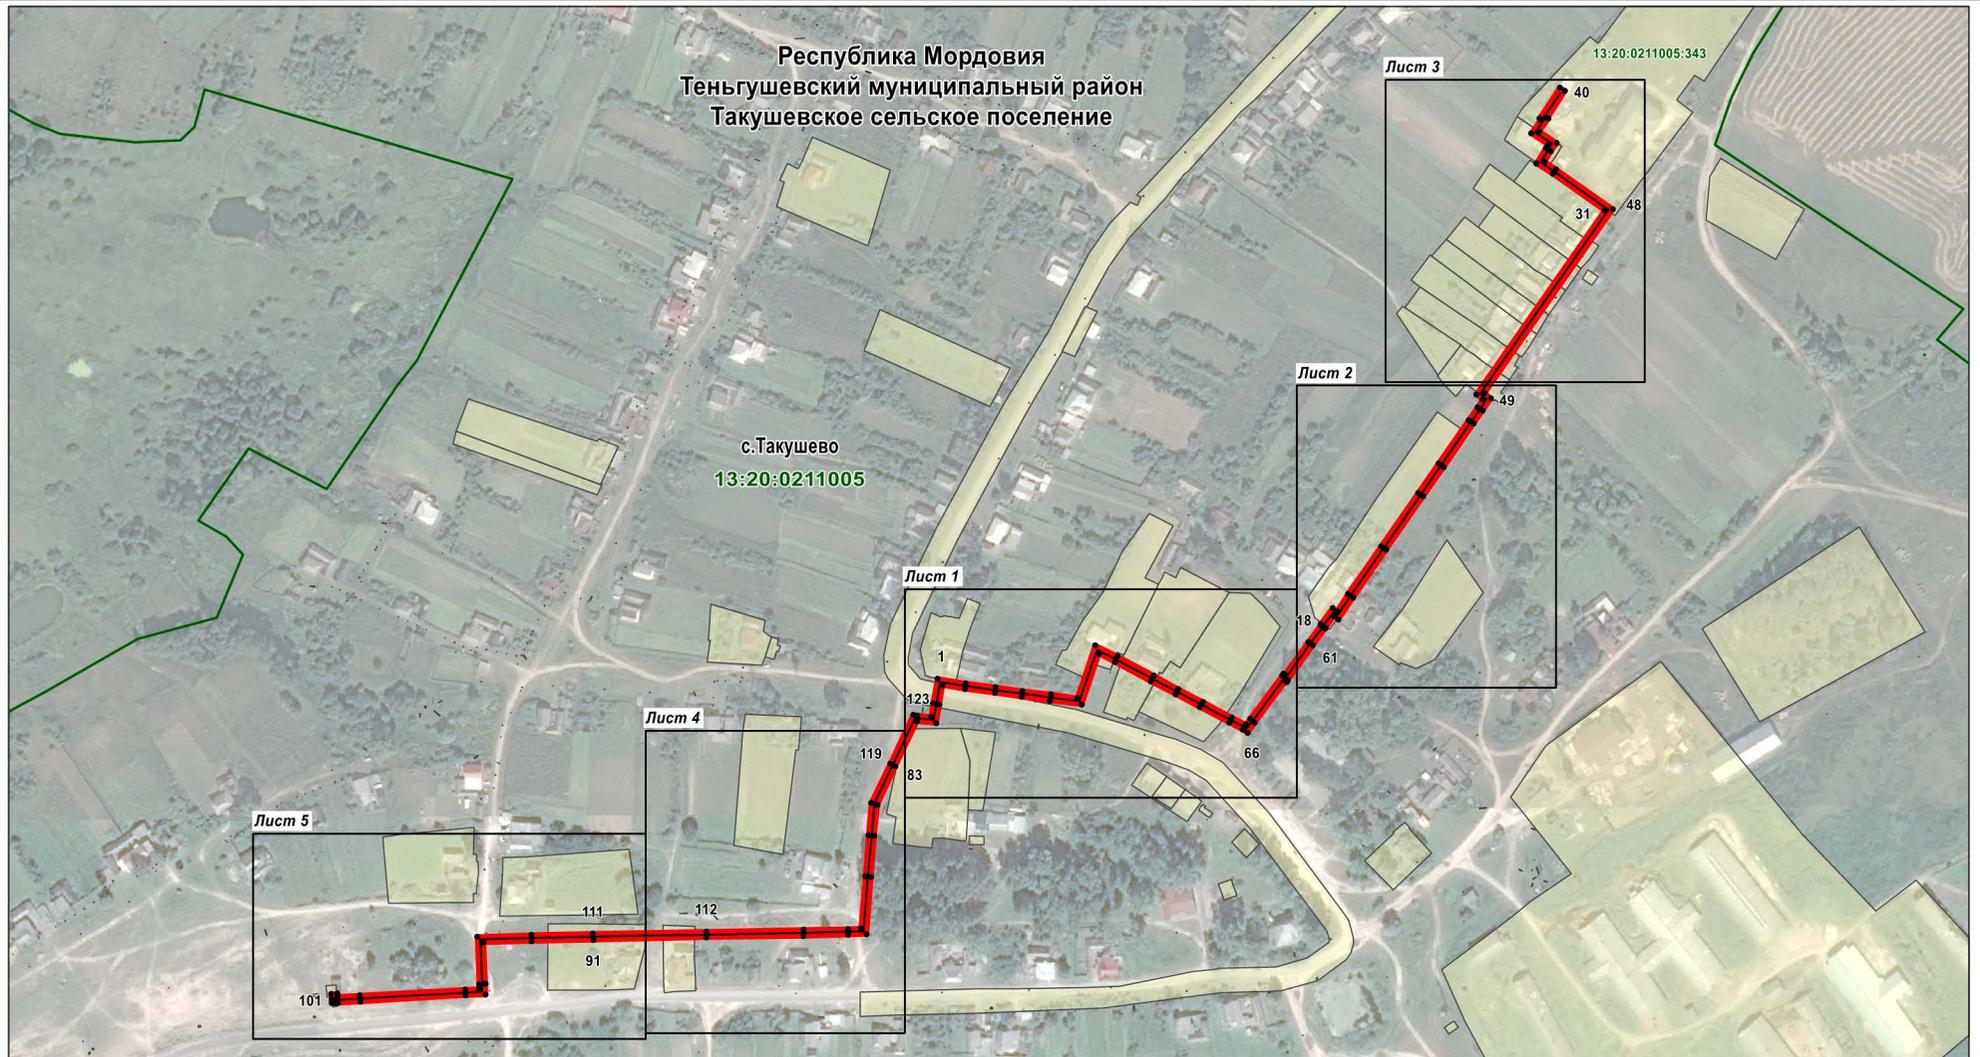

Используемые условные знаки и обозначения:

Масштаб 1 : 5000

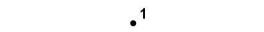 -  ·¹ - характерная точка планируемой границы публичного сервитута
-  - планируемая граница публичного сервитута
-  - газопровод
-  - граница кадастрового квартала
-  13:20:0211005:343 - земельный участок, кадастровый номер
-  13:20:0211005 - подпись кадастрового квартала


Республика Мордовия
Теньгушевский муниципальный район
Такушевское сельское поселение
с. Такушево

- наименование субъекта РФ
- наименование муниципального района
- наименование сельского поселения
- наименование населенного пункта

Раздел 4


Схема расположения границ публичного сервитута

Лист 1

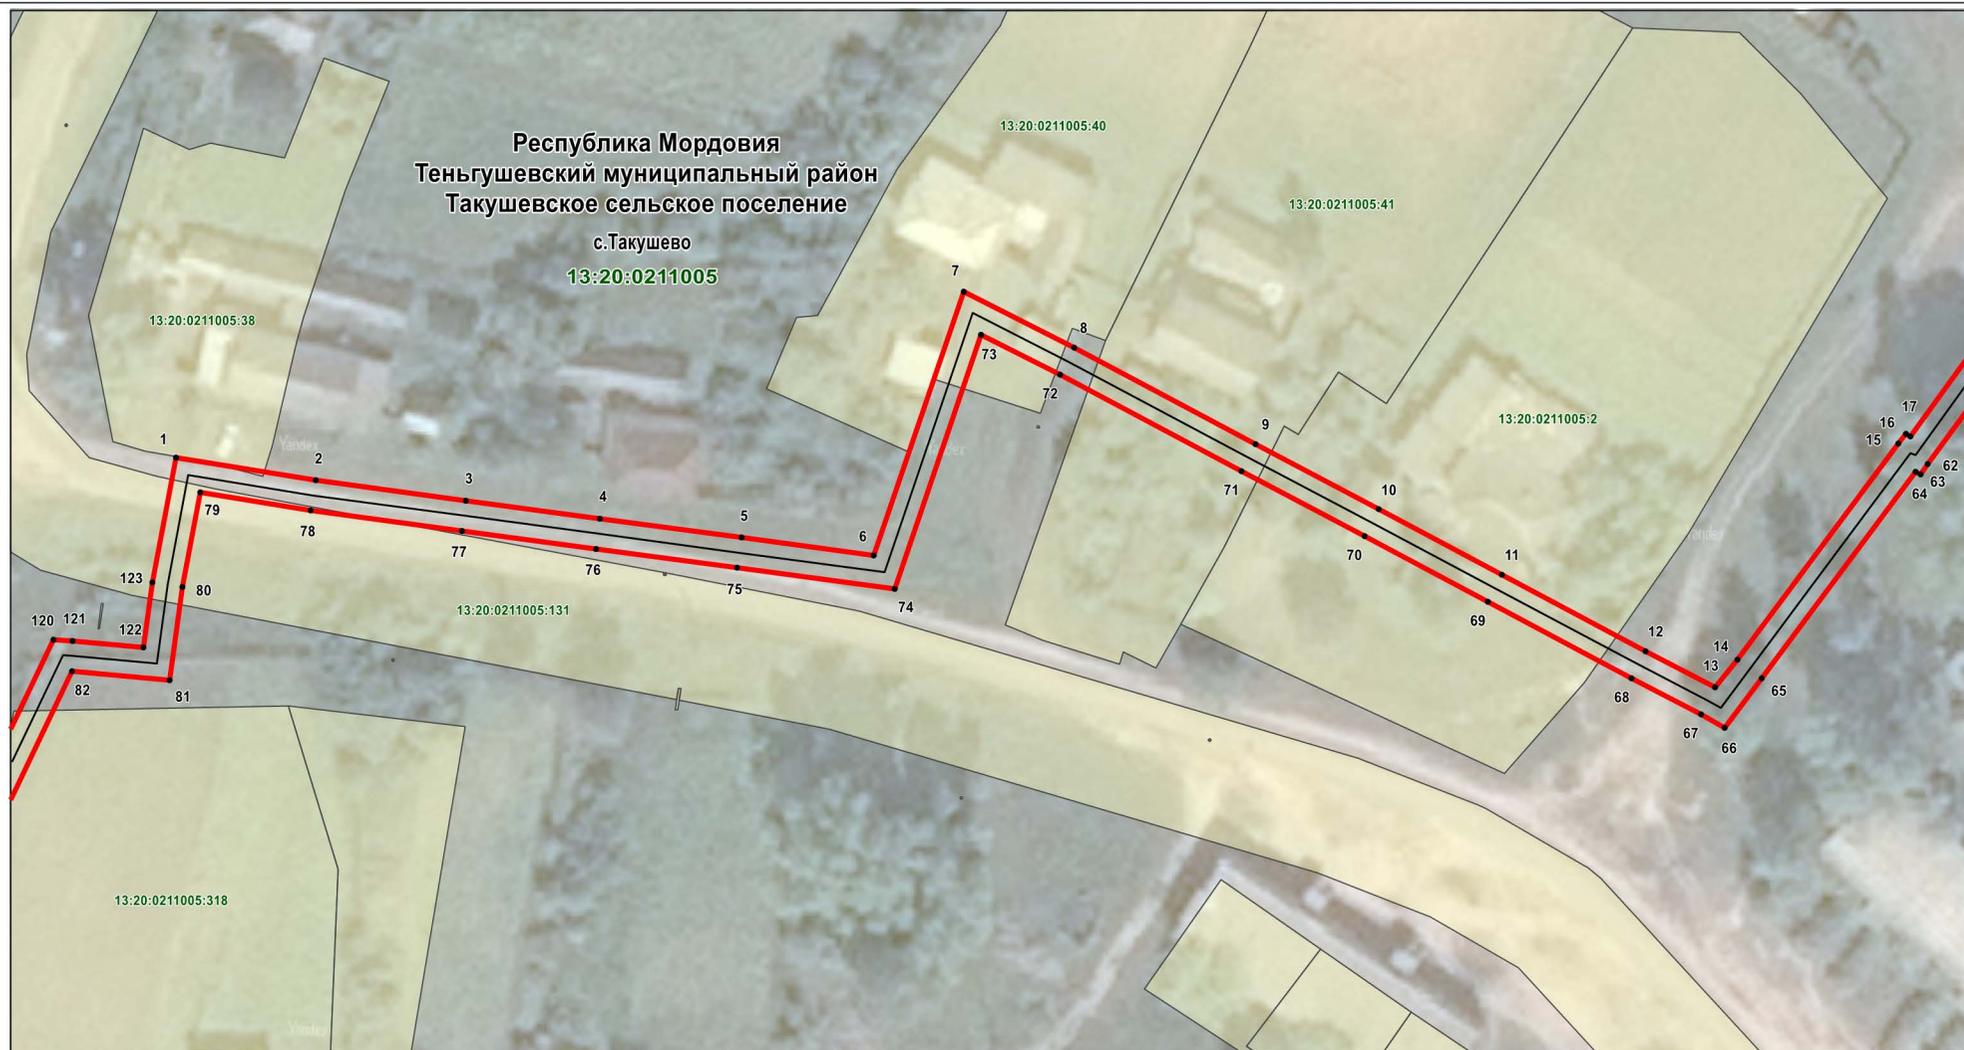

Используемые условные знаки и обозначения:

Масштаб 1 : 1000

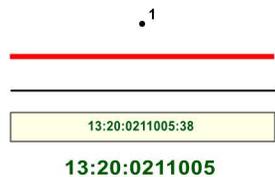

- ¹ - характерная точка планируемой границы публичного сервитута
- (thick red line) - планируемая граница публичного сервитута
- (thin black line) - газопровод
- 13:20:0211005:38 (yellow box) - земельный участок, кадастровый номер
- 13:20:0211005 (green text) - подпись кадастрового квартала

Республика Мордовия
Теньгушевский муниципальный район
Такушевское сельское поселение
с.Такушево

- (black text) - наименование субъекта РФ
- (black text) - наименование муниципального района
- (black text) - наименование сельского поселения
- (black text) - наименование населенного пункта

Раздел 4

Схема расположения границ публичного сервитута

Лист 2



Масштаб 1 : 1000

Используемые условные знаки и обозначения:

	- характерная точка планируемой границы публичного сервитута
	- планируемая граница публичного сервитута
	- газопровод
	- земельный участок, кадастровый номер
13:20:0211005	- подпись кадастрового квартала
Республика Мордовия	- наименование субъекта РФ
Теньгушевский муниципальный район	- наименование муниципального района
Такушевское сельское поселение	- наименование сельского поселения
с.Такушево	- наименование населенного пункта

Раздел 4


Схема расположения границ публичного сервитута

Лист 3



Масштаб 1 : 1000

Используемые условные знаки и обозначения:

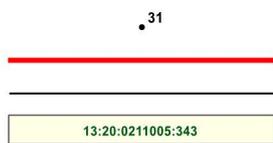

13:20:0211005

Республика Мордовия
Теньгушевский муниципальный район
Такушевское сельское поселение
с.Такушево

- характерная точка планируемой границы публичного сервитута
- планируемая граница публичного сервитута
- газопровод
- земельный участок, кадастровый номер
- подпись кадастрового квартала
- наименование субъекта РФ
- наименование муниципального района
- наименование сельского поселения
- наименование населенного пункта

Раздел 4

Схема расположения границ публичного сервитута

Лист 4



Масштаб 1 : 1000

Используемые условные знаки и обозначения:

• 90



13:20:0211005

Республика Мордовия

Теньгушевский муниципальный район

Такушевское сельское поселение


с.Такушево

- характерная точка планируемой границы публичного сервитута
- планируемая граница публичного сервитута
- газопровод
- земельный участок, кадастровый номер
- подпись кадастрового квартала
- наименование субъекта РФ
- наименование муниципального района
- наименование сельского поселения
- наименование населенного пункта

Раздел 4


Схема расположения границ публичного сервитута

Лист 5

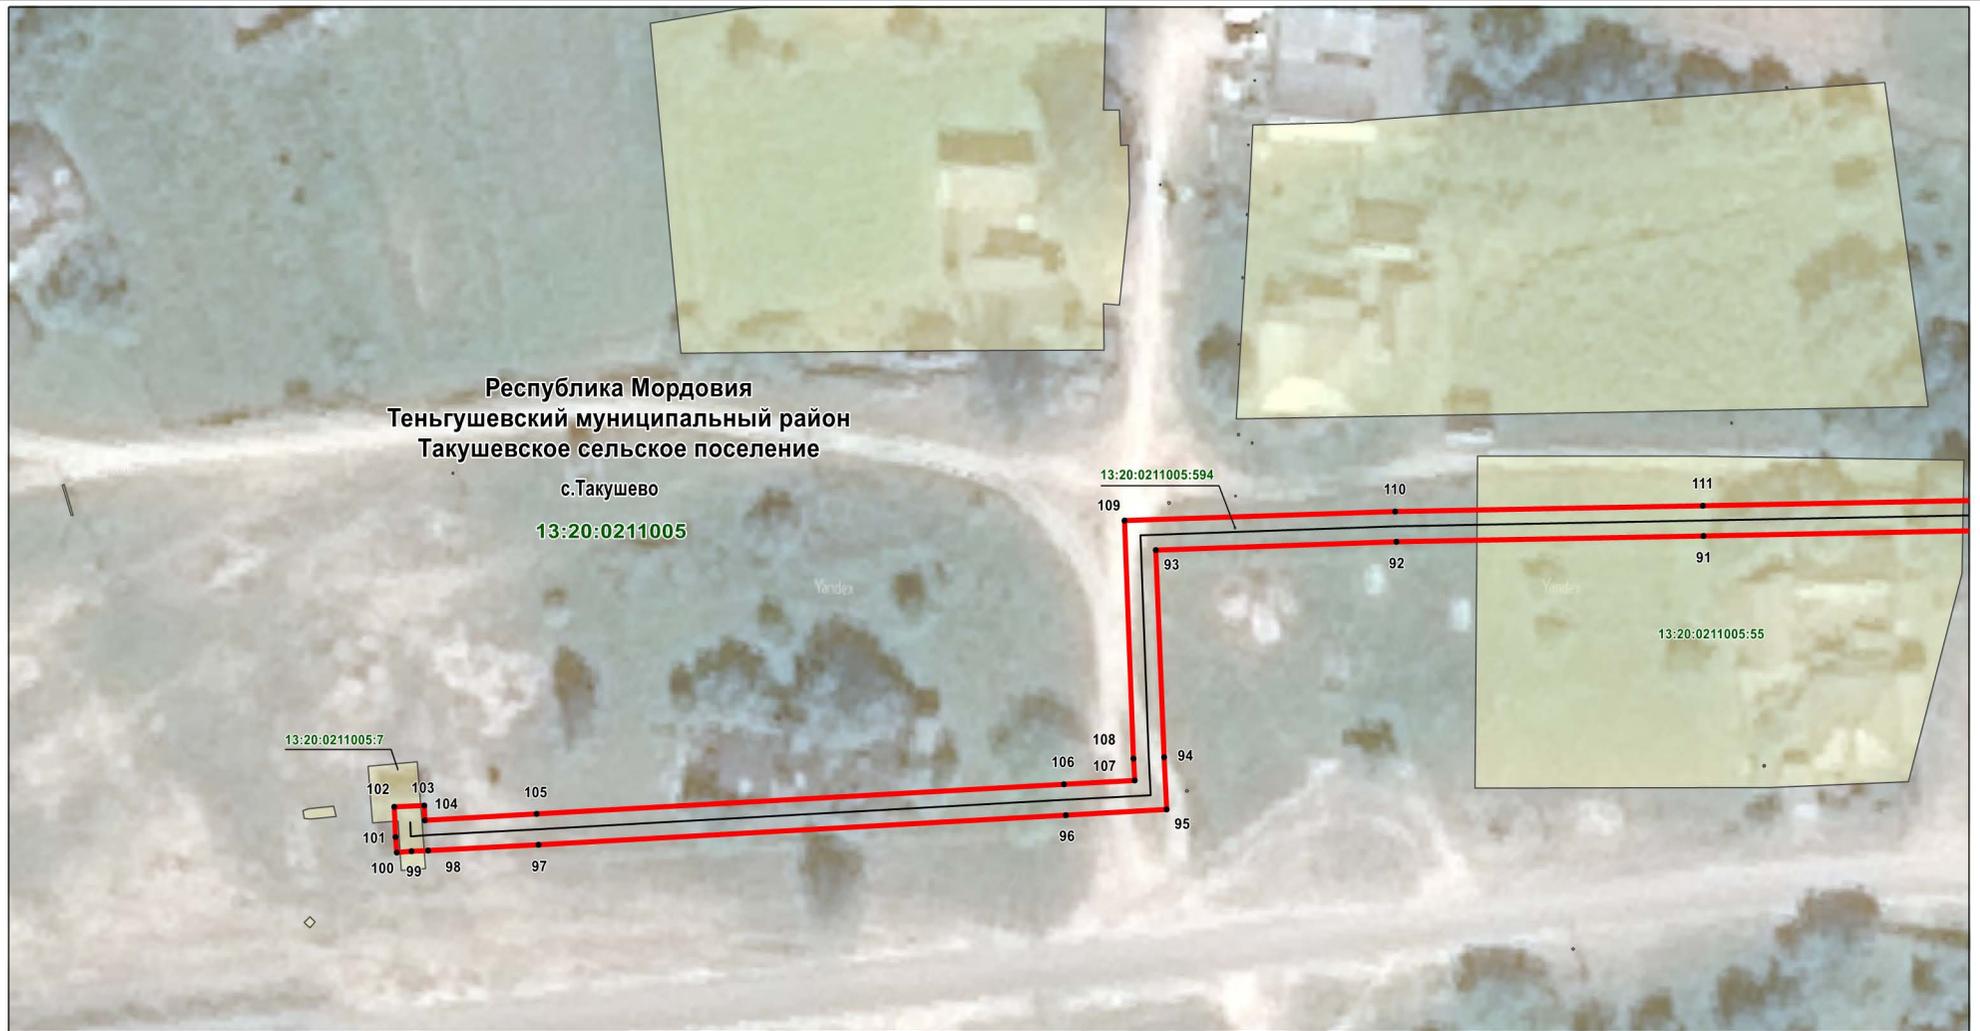

Масштаб 1 : 1000

Используемые условные знаки и обозначения:

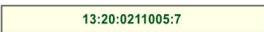- | | | | |
|-------------------------------------------------------------------------------------|--------------------------------------------------------------|------------------------------------------|--------------------------------------|
|  | - характерная точка планируемой границы публичного сервитута | Республика Мордовия | - наименование субъекта РФ |
|  | - планируемая граница публичного сервитута | Теньгушевский муниципальный район | - наименование муниципального района |
|  | - газопровод | Такушевское сельское поселение | - наименование сельского поселения |
|  | - земельный участок, кадастровый номер | с.Такушево | - наименование населенного пункта |
| 13:20:0211005 | - подпись кадастрового квартала | | |