

Сообщение о возможном установлении публичного сервитута

сроком на 49 (сорок девять) лет

в интересах ООО «ИНВЕСТ ТРЕЙДХАУС», ИНН 7716799274,

юр.адрес: 119071, город Москва, Малая Калужская ул, д. 15 стр. стр. 17, офис 440

1	Администрация Теньгушевского муниципального района Республики Мордовия (уполномоченный орган, которым рассматривается ходатайство об установлении публичного сервитута)	
2	Эксплуатация линейного объекта системы газоснабжения местного значения «Газопровод высокого давления от АГРС до д. Красный Яр».	
3	Адрес или иное описание местоположения земельного участка	Кадастровый номер земельного участка
	Республика Мордовия, Теньгушевский район, д. Красный Яр, ул. Центральная, дом № 55	13:20:0103004:449
	Республика Мордовия, Теньгушевский район, д. Красный Яр	13:20:0103004:406
	Республика Мордовия, Теньгушевский район, д. Красный Яр, ул. Мокшанская, участок №19	13:20:0103004:11
	Республика Мордовия, Теньгушевский район, д. Красный Яр, ул. Мокшанская, д. 17	13:20:0103004:10
	Республика Мордовия, Теньгушевский район, д. Красный Яр, ул. Мокшанская, д. 22а	13:20:0103004:169
	Республика Мордовия, Теньгушевский район, д. Красный Яр, ул. Центральная, дом № 1	13:20:0103004:439
	Республика Мордовия, Теньгушевский район, д. Красный Яр, ул. Центральная, дом 3	13:20:0103004:86
	Республика Мордовия, Теньгушевский район	13:20:0112006:82
	Республика Мордовия, Теньгушевский район	13:20:0000000:33
	Республика Мордовия, Теньгушевский район, Красноярское сельское поселение, центральная часть кадастрового квартала 13:20:0112006	13:20:0112006:190
	Республика Мордовия, Теньгушевский район, с. Красный Яр, ул. Центральная, дом 37	13:20:0103004:99
	Республика Мордовия, Теньгушевский район, д. Красный Яр	13:20:0103004:252
	Республика Мордовия, Теньгушевский муниципальный район, Теньгушевское сельское поселение	13:20:0103004
	Республика Мордовия, Теньгушевский муниципальный район, Теньгушевское сельское поселение, д. Красный Яр	13:20:0112006
4	<p>Администрация Теньгушевского муниципального района Республики Мордовия Адрес: 431210, Республика Мордовия, Теньгушевский район, с. Теньгушево, ул. Социалистическая, д.45 Телефон: 8 (83446) 2-18-58 E-mail: adm.teng@tengushevo.e-mordovia.ru</p> <p>Администрация Теньгушевского сельского поселения Теньгушевского муниципального района Республики Мордовия Адрес: 431210, Республика Мордовия, м. р-н Теньгушевский, с. п. Теньгушевское, с. Теньгушево, ул. Ленина, д.74 Тел: 8 (83446) 2-13-30 E-mail: adm.spteng@mail.ru</p> <p>(адрес, по которому заинтересованные лица могут ознакомиться с поступившим ходатайством об установлении публичного сервитута и прилагаемым к нему описанием местоположения границ публичного сервитута, время приема заинтересованных лиц для ознакомления с поступившим ходатайством об установлении публичного сервитута)</p>	
5	<p>Администрация Теньгушевского муниципального района Республики Мордовия Адрес: 431210, Республика Мордовия, Теньгушевский район, с. Теньгушево, ул. Социалистическая, д.45.</p> <p>В течение 15 (пятнадцати) дней со дня опубликования сообщения о возможном установлении публичного сервитута в порядке, установленном для официального опубликования (обнародования) правовых актов поселения, по месту нахождения земельного участка и (или) земель, указанных в пункте 3 данного сообщения.</p> <p>(адрес, по которому заинтересованные лица могут подать заявления об учете прав на земельные участки, а также срок подачи указанных заявлений)</p>	

6	<p>1. «Программа развития газоснабжения и газификации Республики Мордовия на период 2021-2025 годы», утвержденной Главой Республики Мордовия и Председателем Правления ПАО «Газпром»;</p> <p>(реквизиты решений об утверждении документа территориального планирования, документации по планировке территории, а также информацию об инвестиционной программе субъекта естественных монополий)</p>
7	<p>https://tengushevo.gosuslugi.ru/</p> <p>(сведения об официальных сайтах в информационно-телекоммуникационной сети "Интернет", на которых размещены утвержденные документы территориального планирования, документация по планировке территории, инвестиционная программа субъекта естественных монополий, сообщение о поступившем ходатайстве об установлении публичного сервитута)</p>
8	<p>Графическое описание местоположения границ публичного сервитута, а также перечень координат характерных точек этих границ размещены на официальном сайте в сети «Интернет»:</p> <p>https://tengushevo.gosuslugi.ru/</p>

ГРАФИЧЕСКОЕ ОПИСАНИЕ МЕСТОПОЛОЖЕНИЯ ГРАНИЦ

Публичный сервитут на срок 49 лет в пользу ООО «ИНВЕСТ-ТРЕЙДХАУС» (ИНН: 7716799274, ОГРН: 1157746640270) в отношении земель и земельных участков в целях эксплуатации линейного объекта системы газоснабжения местного значения

«Газопровод высокого давления от АГРС до д. Красный Яр»

(наименование объекта, местоположение границ которого описано (далее - объект))

Раздел 1

Сведения об объекте

№ п/п	Характеристики объекта	Описание характеристик
1	2	3
1	Местоположение объекта	Республика Мордовия, Теньгушевский район, Теньгушевское сельское поселение, д. Красный Яр
2	Площадь объекта +/- величина погрешности определения площади (P+/- Дельта P)	12181 кв.м ± 24 кв.м
3	Иные характеристики объекта	Публичный сервитут на срок 49 лет в пользу ООО «ИНВЕСТ-ТРЕЙДХАУС» (ИНН: 7716799274, ОГРН: 1157746640270) в отношении земель и земельных участков в целях эксплуатации линейного объекта системы газоснабжения местного значения «Газопровод высокого давления от АГРС до д. Красный Яр» в соответствии со статьей 3.6 Федерального закона от 25.10.2001 № 137-ФЗ «О введении в действие Земельного кодекса Российской Федерации»

Раздел 2

Сведения о местоположении границ объекта					
1. Система координат <u>МСК-13, зона 1</u>					
2. Сведения о характерных точках границ объекта					
Обозначение характерных точек границ	Координаты, м		Метод определения координат характерной точки	Средняя квадратическая погрешность положения характерной точки (M _t), м	Описание обозначения точки на местности (при наличии)
	X	Y			
1	2	3	4	5	6
1	456137.75	1136340.31	Аналитический метод	0.10	–
2	456125.73	1136348.28	Аналитический метод	0.10	–
3	456111.89	1136356.62	Аналитический метод	0.10	–
4	456097.23	1136365.44	Аналитический метод	0.10	–
5	456085.92	1136371.90	Аналитический метод	0.10	–
6	456075.92	1136377.88	Аналитический метод	0.10	–
7	456050.28	1136391.74	Аналитический метод	0.10	–
8	456011.97	1136412.46	Аналитический метод	0.10	–
9	455963.10	1136438.65	Аналитический метод	0.10	–
10	455937.02	1136452.76	Аналитический метод	0.10	–
11	455902.56	1136471.40	Аналитический метод	0.10	–
12	455879.93	1136484.18	Аналитический метод	0.10	–
13	455860.68	1136494.29	Аналитический метод	0.10	–
14	455839.99	1136504.75	Аналитический метод	0.10	–
15	455844.61	1136513.29	Аналитический метод	0.10	–
16	455839.71	1136516.07	Аналитический метод	0.10	–
17	455848.22	1136523.77	Аналитический метод	0.10	–
18	455875.11	1136551.63	Аналитический метод	0.10	–
19	455898.33	1136576.90	Аналитический метод	0.10	–
20	455918.39	1136598.72	Аналитический метод	0.10	–
21	455939.28	1136623.80	Аналитический метод	0.10	–
22	455963.82	1136653.27	Аналитический метод	0.10	–
23	455991.49	1136678.33	Аналитический метод	0.10	–
24	456024.30	1136708.06	Аналитический метод	0.10	–
25	456050.74	1136732.01	Аналитический метод	0.10	–
26	456072.38	1136751.62	Аналитический метод	0.10	–
27	456102.08	1136778.57	Аналитический метод	0.10	–
28	456134.72	1136808.20	Аналитический метод	0.10	–
29	456166.86	1136837.37	Аналитический метод	0.10	–
30	456199.18	1136866.70	Аналитический метод	0.10	–
31	456227.42	1136886.04	Аналитический метод	0.10	–
32	456251.61	1136902.60	Аналитический метод	0.10	–
33	456270.67	1136930.62	Аналитический метод	0.10	–
34	456286.24	1136966.82	Аналитический метод	0.10	–
35	456296.54	1137011.74	Аналитический метод	0.10	–
36	456304.10	1137046.40	Аналитический метод	0.10	–
37	456312.09	1137083.00	Аналитический метод	0.10	–
38	456319.05	1137117.97	Аналитический метод	0.10	–
39	456328.89	1137160.19	Аналитический метод	0.10	–
40	456336.27	1137198.36	Аналитический метод	0.10	–
41	456342.21	1137229.06	Аналитический метод	0.10	–
42	456351.50	1137265.99	Аналитический метод	0.10	–
43	456360.51	1137301.77	Аналитический метод	0.10	–
44	456363.16	1137315.07	Аналитический метод	0.10	–
45	456416.70	1137303.03	Аналитический метод	0.10	–
46	456442.01	1137295.88	Аналитический метод	0.10	–
47	456471.35	1137287.60	Аналитический метод	0.10	–
48	456497.91	1137283.97	Аналитический метод	0.10	–
49	456527.45	1137279.94	Аналитический метод	0.10	–
50	456555.41	1137274.04	Аналитический метод	0.10	–
51	456579.51	1137268.96	Аналитический метод	0.10	–
52	456603.63	1137262.63	Аналитический метод	0.10	–

53	456601.97	1137253.87	Аналитический метод	0.10	–
54	456622.46	1137249.97	Аналитический метод	0.10	–
55	456626.25	1137270.00	Аналитический метод	0.10	–
56	456605.76	1137273.90	Аналитический метод	0.10	–
57	456604.56	1137267.55	Аналитический метод	0.10	–
58	456580.55	1137273.86	Аналитический метод	0.10	–
59	456556.45	1137278.94	Аналитический метод	0.10	–
60	456528.30	1137284.87	Аналитический метод	0.10	–
61	456498.59	1137288.92	Аналитический метод	0.10	–
62	456472.36	1137292.51	Аналитический метод	0.10	–
63	456443.37	1137300.70	Аналитический метод	0.10	–
64	456417.94	1137307.88	Аналитический метод	0.10	–
65	456364.14	1137319.98	Аналитический метод	0.10	–
66	456370.88	1137354.54	Аналитический метод	0.10	–
67	456380.16	1137400.66	Аналитический метод	0.10	–
68	456388.21	1137440.74	Аналитический метод	0.10	–
69	456392.93	1137468.69	Аналитический метод	0.10	–
70	456397.65	1137496.58	Аналитический метод	0.10	–
71	456398.77	1137501.79	Аналитический метод	0.10	–
72	456404.72	1137529.39	Аналитический метод	0.10	–
73	456412.52	1137565.51	Аналитический метод	0.10	–
74	456417.38	1137585.67	Аналитический метод	0.10	–
75	456423.32	1137610.27	Аналитический метод	0.10	–
76	456427.87	1137632.92	Аналитический метод	0.10	–
77	456434.29	1137664.85	Аналитический метод	0.10	–
78	456440.32	1137699.36	Аналитический метод	0.10	–
79	456446.64	1137735.59	Аналитический метод	0.10	–
80	456433.44	1137737.99	Аналитический метод	0.10	–
81	456409.60	1137740.79	Аналитический метод	0.10	–
82	456410.96	1137747.59	Аналитический метод	0.10	–
83	456390.44	1137750.49	Аналитический метод	0.10	–
84	456385.93	1137729.96	Аналитический метод	0.10	–
85	456407.20	1137728.00	Аналитический метод	0.10	–
86	456408.64	1137735.86	Аналитический метод	0.10	–
87	456432.70	1137733.04	Аналитический метод	0.10	–
88	456440.86	1137731.56	Аналитический метод	0.10	–
89	456435.39	1137700.22	Аналитический метод	0.10	–
90	456429.36	1137665.74	Аналитический метод	0.10	–
91	456422.97	1137633.90	Аналитический метод	0.10	–
92	456418.44	1137611.36	Аналитический метод	0.10	–
93	456412.52	1137586.84	Аналитический метод	0.10	–
94	456407.64	1137566.63	Аналитический метод	0.10	–
95	456399.84	1137530.44	Аналитический метод	0.10	–
96	456394.50	1137505.68	Аналитический метод	0.10	–
97	456368.12	1137510.02	Аналитический метод	0.10	–
98	456368.57	1137518.03	Аналитический метод	0.10	–
99	456348.15	1137519.79	Аналитический метод	0.10	–
100	456346.36	1137499.53	Аналитический метод	0.10	–
101	456366.74	1137497.77	Аналитический метод	0.10	–
102	456367.65	1137505.04	Аналитический метод	0.10	–
103	456393.45	1137500.79	Аналитический метод	0.10	–
104	456392.73	1137497.51	Аналитический метод	0.10	–
105	456388.00	1137469.52	Аналитический метод	0.10	–
106	456383.29	1137441.66	Аналитический метод	0.10	–
107	456375.24	1137401.62	Аналитический метод	0.10	–
108	456365.97	1137355.50	Аналитический метод	0.10	–
109	456358.67	1137318.08	Аналитический метод	0.10	–
110	456355.63	1137302.87	Аналитический метод	0.10	–
111	456346.65	1137267.21	Аналитический метод	0.10	–
112	456337.34	1137230.20	Аналитический метод	0.10	–
113	456331.36	1137199.31	Аналитический метод	0.10	–
114	456323.99	1137161.24	Аналитический метод	0.10	–
115	456314.17	1137119.05	Аналитический метод	0.10	–
116	456307.19	1137084.02	Аналитический метод	0.10	–
117	456299.21	1137047.47	Аналитический метод	0.10	–
118	456291.66	1137012.85	Аналитический метод	0.10	–
119	456281.47	1136968.38	Аналитический метод	0.10	–

120	456266.27	1136933.04	Аналитический метод	0.10	–
121	456248.01	1136906.20	Аналитический метод	0.10	–
122	456224.60	1136890.17	Аналитический метод	0.10	–
123	456196.06	1136870.63	Аналитический метод	0.10	–
124	456163.49	1136841.07	Аналитический метод	0.10	–
125	456131.36	1136811.90	Аналитический метод	0.10	–
126	456098.72	1136782.27	Аналитический метод	0.10	–
127	456069.02	1136755.32	Аналитический метод	0.10	–
128	456047.38	1136735.71	Аналитический метод	0.10	–
129	456020.94	1136711.76	Аналитический метод	0.10	–
130	455988.13	1136682.03	Аналитический метод	0.10	–
131	455960.20	1136656.74	Аналитический метод	0.10	–
132	455935.43	1136627.00	Аналитический метод	0.10	–
133	455914.66	1136602.06	Аналитический метод	0.10	–
134	455894.65	1136580.29	Аналитический метод	0.10	–
135	455871.46	1136555.06	Аналитический метод	0.10	–
136	455844.74	1136527.37	Аналитический метод	0.10	–
137	455835.13	1136518.66	Аналитический метод	0.10	–
138	455827.01	1136523.27	Аналитический метод	0.10	–
139	455817.11	1136505.51	Аналитический метод	0.10	–
140	455834.45	1136494.53	Аналитический метод	0.10	–
141	455838.08	1136501.24	Аналитический метод	0.10	–
142	455858.84	1136490.73	Аналитический метод	0.10	–
143	455878.01	1136480.66	Аналитический метод	0.10	–
144	455900.62	1136467.90	Аналитический метод	0.10	–
145	455935.12	1136449.24	Аналитический метод	0.10	–
146	455961.20	1136435.13	Аналитический метод	0.10	–
147	456010.07	1136408.94	Аналитический метод	0.10	–
148	456048.38	1136388.22	Аналитический метод	0.10	–
149	456073.90	1136374.42	Аналитический метод	0.10	–
150	456083.88	1136368.45	Аналитический метод	0.10	–
151	456095.21	1136361.98	Аналитический метод	0.10	–
152	456109.83	1136353.20	Аналитический метод	0.10	–
153	456123.55	1136344.92	Аналитический метод	0.10	–
154	456131.79	1136339.45	Аналитический метод	0.10	–
155	456117.45	1136322.44	Аналитический метод	0.10	–
156	456089.27	1136289.82	Аналитический метод	0.10	–
157	456081.18	1136296.92	Аналитический метод	0.10	–
158	456080.42	1136297.55	Аналитический метод	0.10	–
159	456079.67	1136298.19	Аналитический метод	0.10	–
160	456075.06	1136302.27	Аналитический метод	0.10	–
161	456080.17	1136312.87	Аналитический метод	0.10	–
162	456081.25	1136315.08	Аналитический метод	0.10	–
163	456084.32	1136321.30	Аналитический метод	0.10	–
164	456086.50	1136325.83	Аналитический метод	0.10	–
165	456082.90	1136327.57	Аналитический метод	0.10	–
166	456080.72	1136323.06	Аналитический метод	0.10	–
167	456077.65	1136316.84	Аналитический метод	0.10	–
168	456076.57	1136314.62	Аналитический метод	0.10	–
169	456070.14	1136301.27	Аналитический метод	0.10	–
170	456077.06	1136295.16	Аналитический метод	0.10	–
171	456077.85	1136294.48	Аналитический метод	0.10	–
172	456078.60	1136293.86	Аналитический метод	0.10	–
173	456089.66	1136284.16	Аналитический метод	0.10	–
174	456120.50	1136319.85	Аналитический метод	0.10	–
1	456137.75	1136340.31	Аналитический метод	0.10	–


3. Сведения о характерных точках части (частей) границы объекта

Обозначение характерных точек части границы	Координаты, м		Метод определения координат характерной точки	Средняя квадратическая погрешность положения характерной точки (M), м	Описание обозначения точки на местности (при наличии)
	X	Y			
1	2	3	4	5	6
–	–	–	–	–	–

Раздел 4

Схема расположения границ публичного сервитута

Обзорная схема расположения

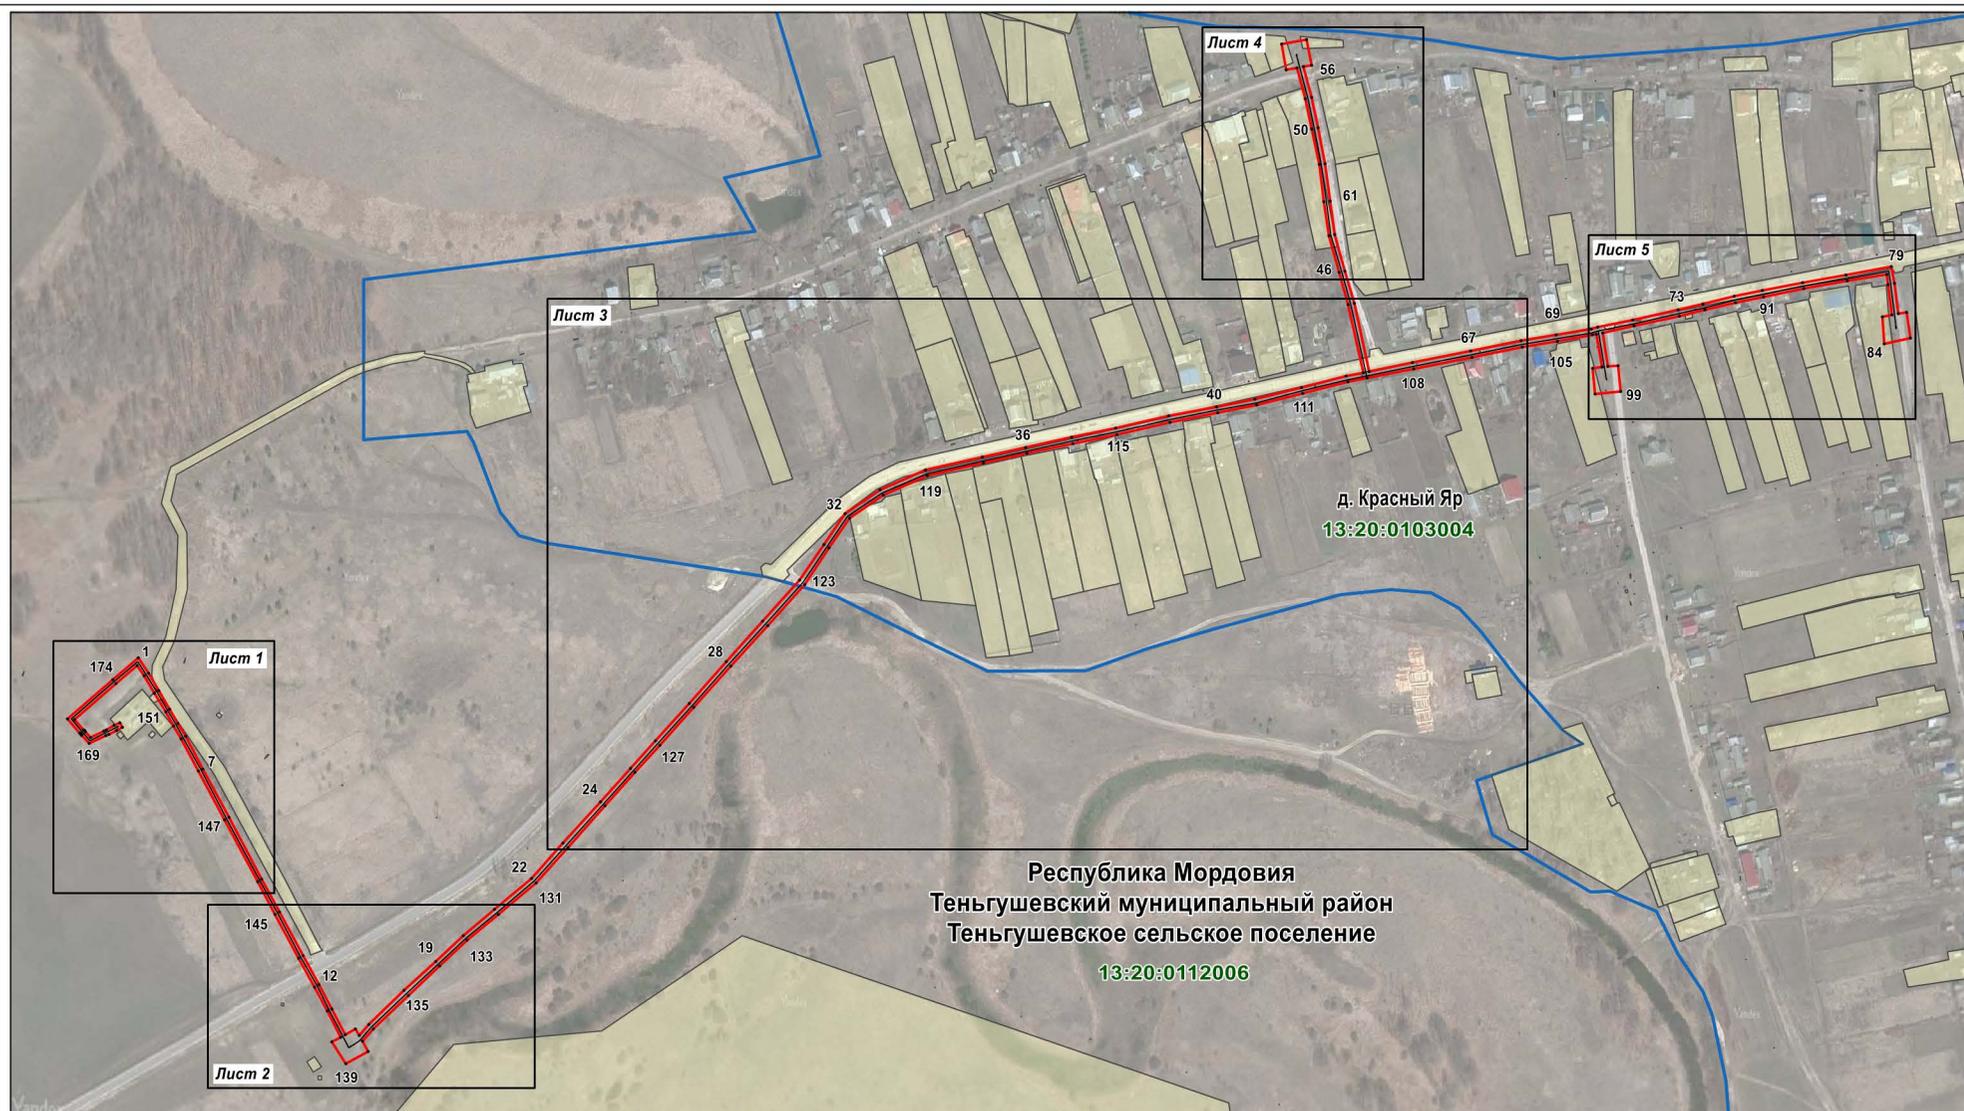

Используемые условные знаки и обозначения:

Масштаб 1 : 6000

.1

-  - планируемая граница публичного сервитута
-  - газопровод
-  - граница кадастрового квартала
-  - земельный участок, кадастровый номер

13:20:0112006

Республика Мордовия

Теньгушевский муниципальный район

Теньгушевское сельское поселение

д. Красный Яр

- подпись кадастрового квартала
- наименование субъекта РФ
- наименование муниципального района
- наименование сельского поселения
- наименование населенного пункта

Раздел 4

Схема расположения границ публичного сервитута

Лист 1



Масштаб 1 : 1000

Используемые условные знаки и обозначения:


- ¹ - характерная точка планируемой границы публичного сервитута
- планируемая граница публичного сервитута
- газопровод
- 13:20:0112006:82 - земельный участок, кадастровый номер
- 13:20:0112006 - подпись кадастрового квартала

Республика Мордовия - наименование субъекта РФ
Теньгушевский муниципальный район - наименование муниципального района
Теньгушевское сельское поселение - наименование сельского поселения

Раздел 4

Схема расположения границ публичного сервитута

Лист 2

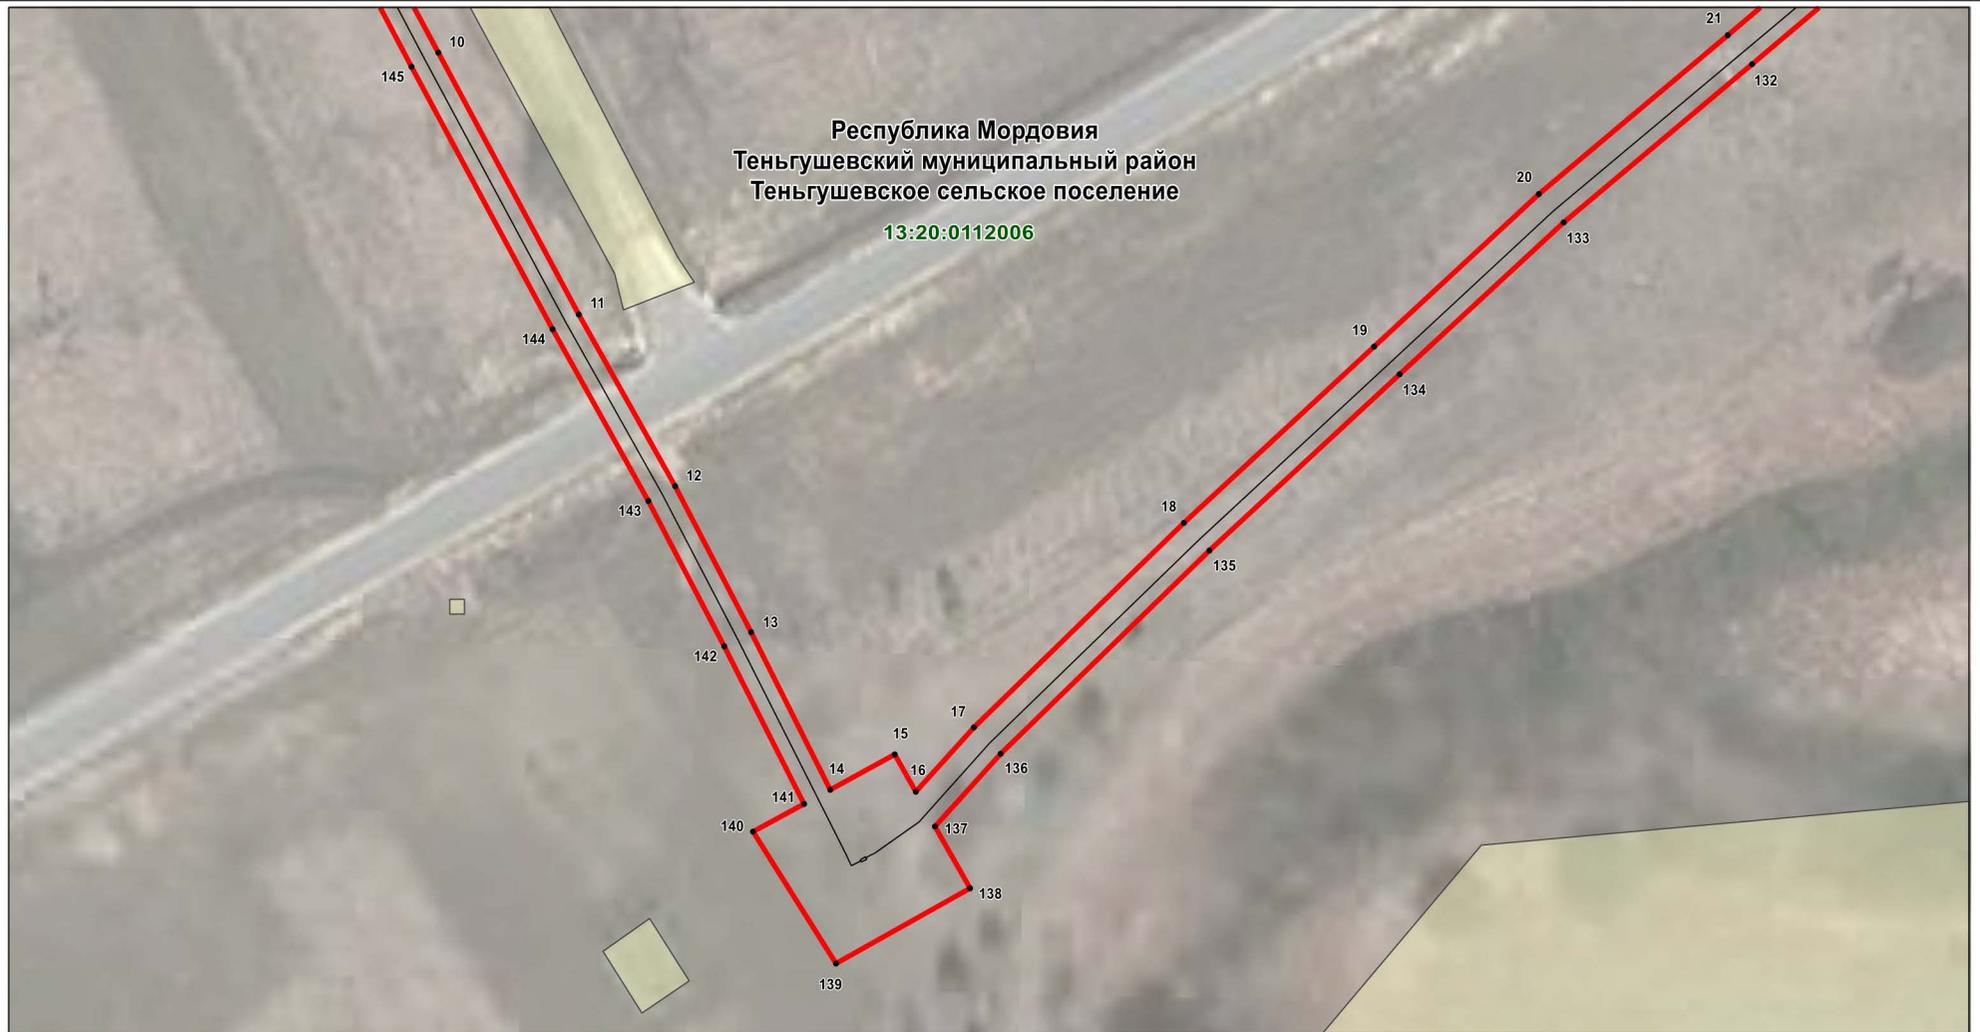

Используемые условные знаки и обозначения:

Масштаб 1 : 1000

•¹⁰

- характерная точка планируемой границы публичного сервитута

— - планируемая граница публичного сервитута

— - газопровод

□ - земельный участок

13:20:0112006

- подпись кадастрового квартала

Республика Мордовия
Теньгушевский муниципальный район
Теньгушевское сельское поселение

- наименование субъекта РФ
- наименование муниципального района
- наименование сельского поселения

Раздел 4
Схема расположения границ публичного сервитута

Лист 3



Используемые условные знаки и обозначения:

- характерная точка планируемой границы публичного сервитута
- планируемая граница публичного сервитута
- газопровод
- граница кадастрового квартала
- граница населенного пункта

Масштаб 1 : 3000

13:20:0112006
Республика Мордовия
Теньгушевский муниципальный район
Теньгушевское сельское поселение
д. Красный Яр

13:20:0103004:439

- земельный участок, кадастровый номер
- подпись кадастрового квартала
- наименование субъекта РФ
- наименование муниципального района
- наименование сельского поселения
- наименование населенного пункта

Раздел 4


Схема расположения границ публичного сервитута

Лист 4



Масштаб 1 : 1000

Используемые условные знаки и обозначения:

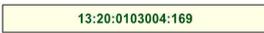-  **46** - характерная точка планируемой границы публичного сервитута
-  - планируемая граница публичного сервитута
-  - газопровод
-  - граница кадастрового квартала
-  - граница населенного пункта
-  **13:20:0103004:169** - земельный участок, кадастровый номер
- 13:20:0103004** - подпись кадастрового квартала

Республика Мордовия - наименование субъекта РФ
Теньгушевский муниципальный район - наименование муниципального района
Теньгушевское сельское поселение - наименование сельского поселения
д. Красный Яр - наименование населенного пункта

Раздел 4

Схема расположения границ публичного сервитута

Лист 5



Используемые условные знаки и обозначения: Масштаб 1 : 1000

• 70

- характерная точка планируемой границы публичного сервитута



- планируемая граница публичного сервитута



- газопровод



- земельный участок, кадастровый номер

13:20:0103004

- подпись кадастрового квартала

Республика Мордовия
Теньгушевский муниципальный район
Теньгушевское сельское поселение
д. Красный Яр

- наименование субъекта РФ
- наименование муниципального района
- наименование сельского поселения
- наименование населенного пункта