

Сообщение о возможном установлении публичного сервитута

сроком на 49 (сорок девять) лет

в интересах ООО «ИНВЕСТ ТРЕЙДХАУС», ИНН 7716799274,

юр.адрес: 119071, город Москва, Малая Калужская ул, д. 15 стр. стр. 17, офис 440

1	Администрация Теньгушевского муниципального района Республики Мордовия (уполномоченный орган, которым рассматривается ходатайство об установлении публичного сервитута)	
2	Эксплуатация линейного объекта системы газоснабжения местного значения «Газопровод п. Барашево».	
3	Адрес или иное описание местоположения земельного участка	Кадастровый номер земельного участка
	Республика Мордовия, Теньгушевский район, с. Барашево	13:20:0401001:809
	Республика Мордовия, Теньгушевский район	13:20:0000000:8
	Республика Мордовия, Теньгушевский район	13:20:0416001:604
	Республика Мордовия, Теньгушевский район, Темниковское территориальное лесничество, Барашевское участковое лесничество, кварталы 2, 3, 16, 17, 28-30, 40-43, 55, 56, 67-69, 78-82, 85-89, 93-96, 100-103, 108-110	13:00:0000000:11980
	Республика Мордовия, Теньгушевский муниципальный район, Барашевское сельское поселение	13:20:0416001
Республика Мордовия, Теньгушевский муниципальный район, Барашевское сельское поселение, п. Барашево	13:20:0401001	
4	<p>Администрация Теньгушевского муниципального района Республики Мордовия Адрес: 431210, Республика Мордовия, Теньгушевский район, с. Теньгушево, ул. Социалистическая, д.45 Телефон: 8 (83446) 2-18-58 E-mail: adm.teng@tengushevo.e-mordovia.ru</p> <p>Администрация Барашевского сельского поселения Теньгушевского муниципального района Республики Мордовия Адрес: 431200, Республика Мордовия, Теньгушевский район, п.Барашево, ул.Вокзальная д.14 Тел: 8 (83446) 2-73-87 E-mail: raisa_meskina@mail.ru</p> <p>(адрес, по которому заинтересованные лица могут ознакомиться с поступившим ходатайством об установлении публичного сервитута и прилагаемым к нему описанием местоположения границ публичного сервитута, время приема заинтересованных лиц для ознакомления с поступившим ходатайством об установлении публичного сервитута)</p>	
5	<p>Администрация Теньгушевского муниципального района Республики Мордовия Адрес: 431210, Республика Мордовия, Теньгушевский район, с. Теньгушево, ул. Социалистическая, д.45.</p> <p>В течение 15 (пятнадцати) дней со дня опубликования сообщения о возможном установлении публичного сервитута в порядке, установленном для официального опубликования (обнародования) правовых актов поселения, по месту нахождения земельного участка и (или) земель, указанных в пункте 3 данного сообщения.</p> <p>(адрес, по которому заинтересованные лица могут подать заявления об учете прав на земельные участки, а также срок подачи указанных заявлений)</p>	
6	<p>1. «Программа развития газоснабжения и газификации Республики Мордовия на период 2021-2025 годы», утвержденной Главой Республики Мордовия и Председателем Правления ПАО «Газпром»;</p> <p>2. Решение Совета депутатов Барашевского сельского поселения № 91 от 16.04.2024 «Об утверждении Генерального плана Барашевского сельского поселения Теньгушевского муниципального района Республики Мордовия».</p> <p>(реквизиты решений об утверждении документа территориального планирования, документации по планировке территории, а также информацию об инвестиционной программе субъекта естественных монополий)</p>	
7	<p>https://tengushevo.gosuslugi.ru/</p> <p>(сведения об официальных сайтах в информационно-телекоммуникационной сети "Интернет", на которых размещены утвержденные документы территориального планирования, документация по планировке территории, инвестиционная программа субъекта естественных монополий, сообщение о поступившем ходатайстве об установлении публичного сервитута)</p>	

8

Графическое описание местоположения границ публичного сервитута,
а также перечень координат характерных точек этих границ размещены на официальном сайте в сети
«Интернет»:

<https://tengushevo.gosuslugi.ru/>

ГРАФИЧЕСКОЕ ОПИСАНИЕ МЕСТОПОЛОЖЕНИЯ ГРАНИЦ

Публичный сервитут на срок 49 лет в пользу ООО «ИНВЕСТ-ТРЕЙДХАУС» (ИНН: 7716799274, ОГРН: 1157746640270) в отношении земель и земельных участков в целях эксплуатации линейного объекта системы газоснабжения местного значения

«Газопровод п. Барашево»

(наименование объекта, местоположение границ которого описано (далее - объект))

Раздел 1

Сведения об объекте		
№ п/п	Характеристики объекта	Описание характеристик
1	2	3
1	Местоположение объекта	Республика Мордовия, Теньгушевский район, Барашевское сельское поселение, п.Барашево
2	Площадь объекта +/- величина погрешности определения площади (P+/- Дельта P)	13571 кв.м ± 37 кв.м
3	Иные характеристики объекта	Публичный сервитут на срок 49 лет в пользу ООО «ИНВЕСТ-ТРЕЙДХАУС» (ИНН: 7716799274, ОГРН: 1157746640270) в отношении земель и земельных участков в целях эксплуатации линейного объекта системы газоснабжения местного значения «Газопровод п. Барашево» в соответствии со статьей 3.6 Федерального закона от 25.10.2001 № 137-ФЗ «О введении в действие Земельного кодекса Российской Федерации»

Раздел 2

Сведения о местоположении границ объекта					
1. Система координат <u>МСК-13, зона 1</u>					
2. Сведения о характерных точках границ объекта					
Обозначение характерных точек границ	Координаты, м		Метод определения координат характерной точки	Средняя квадратическая погрешность положения характерной точки (M _p), м	Описание обозначения точки на местности (при наличии)
	X	Y			
1	2	3	4	5	6
1	434851.90	1140780.45	Аналитический метод	0.10	–
2	434854.80	1140787.53	Аналитический метод	0.10	–
3	434858.60	1140796.86	Аналитический метод	0.10	–
4	434859.00	1140798.20	Аналитический метод	0.10	–
5	434859.07	1140798.94	Аналитический метод	0.10	–
6	434860.07	1140799.03	Аналитический метод	0.10	–
7	434858.15	1140821.01	Аналитический метод	0.10	–
8	434854.96	1140857.55	Аналитический метод	0.10	–
9	434849.65	1140918.39	Аналитический метод	0.10	–
10	434845.73	1140963.26	Аналитический метод	0.10	–
11	434839.54	1141030.88	Аналитический метод	0.10	–
12	434832.91	1141103.36	Аналитический метод	0.10	–
13	434827.49	1141162.65	Аналитический метод	0.10	–
14	434820.92	1141234.37	Аналитический метод	0.10	–
15	434767.03	1141232.83	Аналитический метод	0.10	–
16	434724.62	1141231.62	Аналитический метод	0.10	–
17	434671.91	1141230.11	Аналитический метод	0.10	–
18	434612.67	1141227.02	Аналитический метод	0.10	–
19	434546.81	1141223.59	Аналитический метод	0.10	–
20	434461.51	1141219.14	Аналитический метод	0.10	–
21	434384.45	1141215.12	Аналитический метод	0.10	–
22	434318.47	1141211.68	Аналитический метод	0.10	–
23	434278.82	1141209.61	Аналитический метод	0.10	–
24	434268.64	1141209.08	Аналитический метод	0.10	–
25	434212.85	1141206.17	Аналитический метод	0.10	–
26	434162.95	1141203.56	Аналитический метод	0.10	–
27	434104.89	1141201.12	Аналитический метод	0.10	–
28	434024.82	1141197.76	Аналитический метод	0.10	–
29	433946.71	1141194.48	Аналитический метод	0.10	–
30	433868.56	1141191.19	Аналитический метод	0.10	–
31	433799.27	1141188.28	Аналитический метод	0.10	–
32	433728.36	1141185.30	Аналитический метод	0.10	–
33	433667.88	1141182.76	Аналитический метод	0.10	–
34	433604.18	1141180.09	Аналитический метод	0.10	–
35	433527.78	1141177.00	Аналитический метод	0.10	–
36	433456.49	1141174.13	Аналитический метод	0.10	–
37	433383.39	1141171.18	Аналитический метод	0.10	–
38	433300.90	1141167.85	Аналитический метод	0.10	–
39	433245.33	1141165.61	Аналитический метод	0.10	–
40	433189.04	1141163.34	Аналитический метод	0.10	–
41	433121.02	1141160.59	Аналитический метод	0.10	–
42	433062.72	1141158.19	Аналитический метод	0.10	–
43	432979.98	1141154.79	Аналитический метод	0.10	–
44	432909.89	1141151.90	Аналитический метод	0.10	–
45	432842.02	1141149.11	Аналитический метод	0.10	–
46	432776.58	1141146.41	Аналитический метод	0.10	–
47	432720.16	1141167.75	Аналитический метод	0.10	–
48	432712.46	1141171.66	Аналитический метод	0.10	–
49	432692.60	1141181.62	Аналитический метод	0.10	–
50	432679.10	1141187.40	Аналитический метод	0.10	–
51	432656.84	1141194.63	Аналитический метод	0.10	–

52	432659.45	1141201.40	Аналитический метод	0.10	–
53	432639.42	1141208.62	Аналитический метод	0.10	–
54	432632.00	1141189.39	Аналитический метод	0.10	–
55	432651.95	1141181.96	Аналитический метод	0.10	–
56	432655.04	1141189.96	Аналитический метод	0.10	–
57	432677.34	1141182.72	Аналитический метод	0.10	–
58	432690.50	1141177.08	Аналитический метод	0.10	–
59	432710.20	1141167.20	Аналитический метод	0.10	–
60	432718.13	1141163.17	Аналитический метод	0.10	–
61	432775.77	1141141.37	Аналитический метод	0.10	–
62	432842.22	1141144.11	Аналитический метод	0.10	–
63	432910.09	1141146.90	Аналитический метод	0.10	–
64	432980.18	1141149.79	Аналитический метод	0.10	–
65	433062.92	1141153.19	Аналитический метод	0.10	–
66	433121.22	1141155.59	Аналитический метод	0.10	–
67	433189.24	1141158.34	Аналитический метод	0.10	–
68	433245.53	1141160.61	Аналитический метод	0.10	–
69	433301.10	1141162.85	Аналитический метод	0.10	–
70	433383.59	1141166.18	Аналитический метод	0.10	–
71	433456.69	1141169.13	Аналитический метод	0.10	–
72	433527.98	1141172.00	Аналитический метод	0.10	–
73	433604.38	1141175.09	Аналитический метод	0.10	–
74	433668.09	1141177.76	Аналитический метод	0.10	–
75	433728.57	1141180.30	Аналитический метод	0.10	–
76	433799.48	1141183.28	Аналитический метод	0.10	–
77	433868.78	1141186.19	Аналитический метод	0.10	–
78	433946.92	1141189.48	Аналитический метод	0.10	–
79	434025.03	1141192.76	Аналитический метод	0.10	–
80	434105.09	1141196.12	Аналитический метод	0.10	–
81	434163.19	1141198.56	Аналитический метод	0.10	–
82	434213.12	1141201.17	Аналитический метод	0.10	–
83	434268.91	1141204.08	Аналитический метод	0.10	–
84	434279.09	1141204.61	Аналитический метод	0.10	–
85	434318.74	1141206.68	Аналитический метод	0.10	–
86	434384.72	1141210.12	Аналитический метод	0.10	–
87	434461.78	1141214.14	Аналитический метод	0.10	–
88	434547.08	1141218.59	Аналитический метод	0.10	–
89	434612.94	1141222.02	Аналитический метод	0.10	–
90	434672.11	1141225.11	Аналитический метод	0.10	–
91	434724.77	1141226.62	Аналитический метод	0.10	–
92	434767.17	1141227.83	Аналитический метод	0.10	–
93	434816.37	1141229.24	Аналитический метод	0.10	–
94	434822.51	1141162.20	Аналитический метод	0.10	–
95	434827.93	1141102.91	Аналитический метод	0.10	–
96	434834.56	1141030.43	Аналитический метод	0.10	–
97	434840.75	1140962.82	Аналитический метод	0.10	–
98	434844.67	1140917.96	Аналитический метод	0.10	–
99	434849.98	1140857.12	Аналитический метод	0.10	–
100	434853.17	1140820.58	Аналитический метод	0.10	–
101	434855.06	1140798.99	Аналитический метод	0.10	–
102	434854.82	1140798.18	Аналитический метод	0.10	–
103	434851.10	1140789.05	Аналитический метод	0.10	–
104	434848.20	1140781.97	Аналитический метод	0.10	–
1	434851.90	1140780.45	Аналитический метод	0.10	–


3. Сведения о характерных точках части (частей) границы объекта

Обозначение характерных точек части границы	Координаты, м		Метод определения координат характерной точки	Средняя квадратическая погрешность положения характерной точки (M _p), м	Описание обозначения точки на местности (при наличии)
	X	Y			
1	2	3	4	5	6
–	–	–	–	–	–

Раздел 4


Схема расположения границ публичного сервитута

Обзорная схема расположения

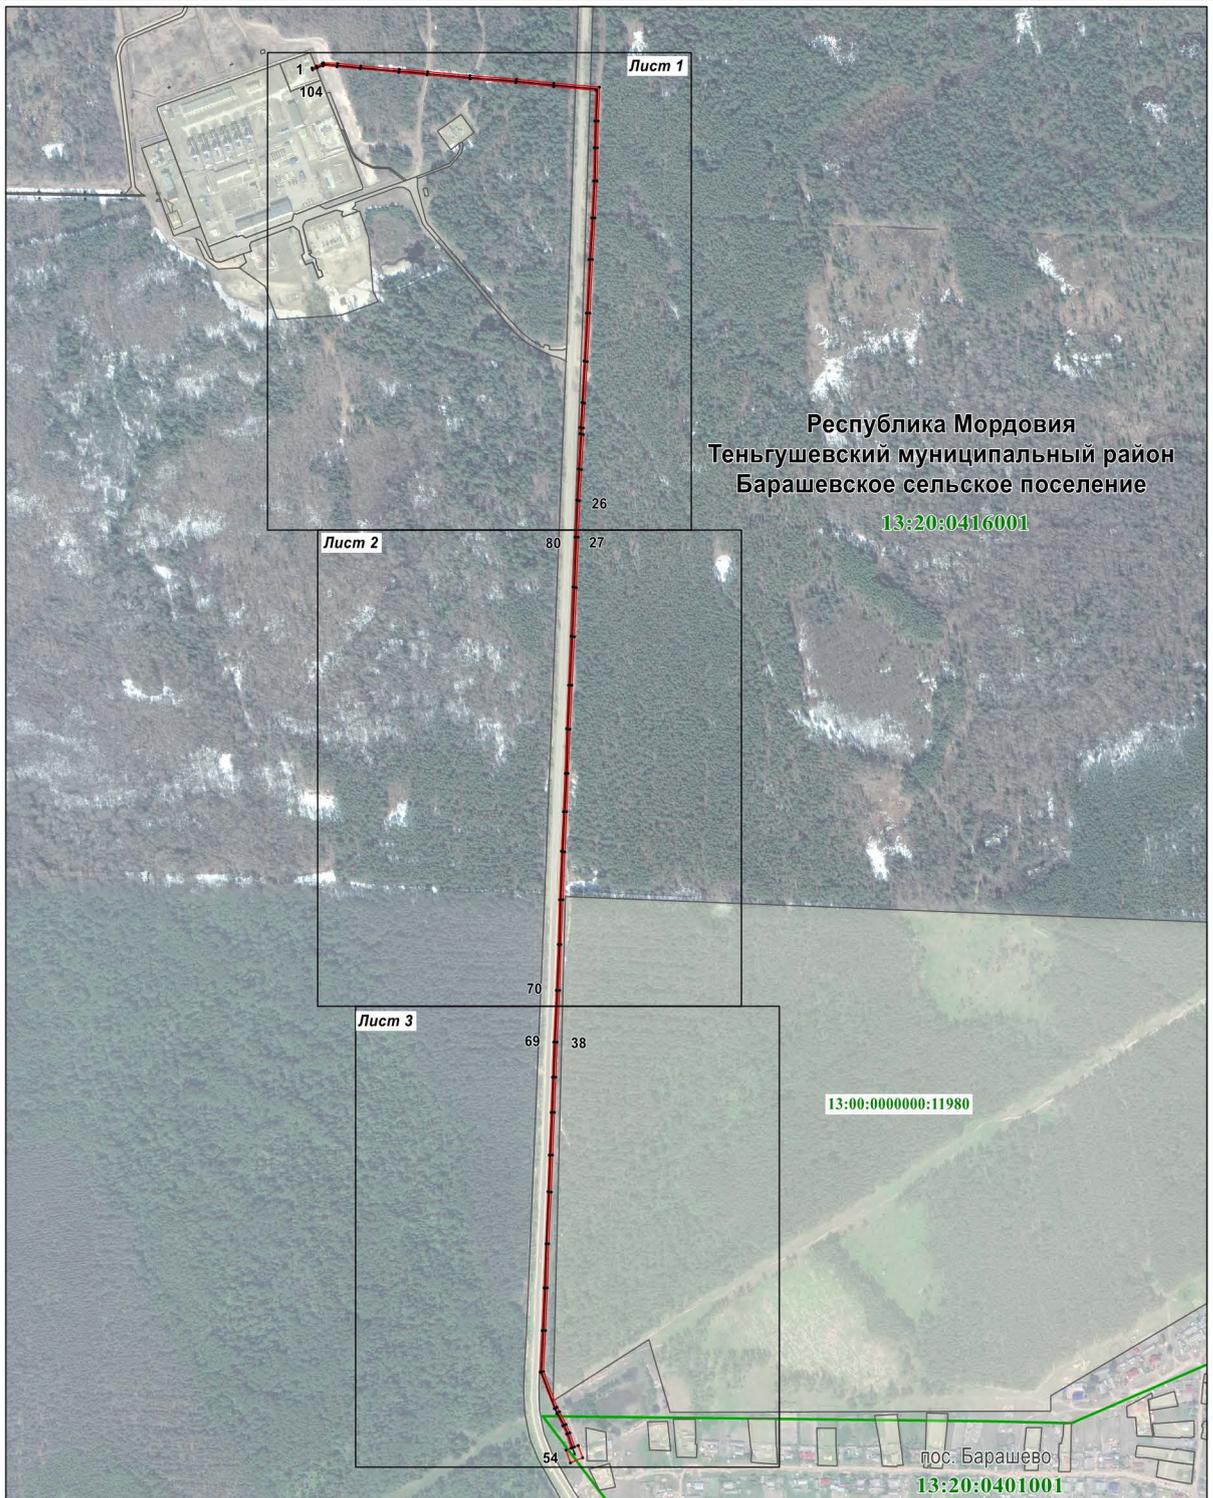

Масштаб 1 : 12000

Используемые условные знаки и обозначения:

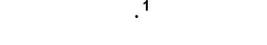-  - характерная точка планируемой границы публичного сервитута
-  - планируемая граница публичного сервитута
-  - газопровод
-  - граница кадастрового квартала
-  - земельный участок, кадастровый номер
-  - подпись кадастрового квартала

Республика Мордовия
Теньгушевский муниципальный район
Барашевское сельское поселение
пос. Барашево

- наименование субъекта РФ
- наименование муниципального района
- наименование сельского поселения
- наименование населенного пункта

Раздел 4
Схема расположения границ публичного сервитута

Лист 1



Республика Мордовия
Теньгушевский муниципальный район
Барашевское сельское поселение

13:20:0416001

Масштаб 1 : 4000

Используемые условные знаки и обозначения:

- | | |
|-----------------|--|
| .1 | - характерная точка планируемой границы публичного сервитута |
| — | - планируемая граница публичного сервитута |
| — | - газопровод |
| 13:20:0000000:8 | - земельный участок, кадастровый номер |
| 13:20:0401001 | - подпись кадастрового квартала |

Республика Мордовия	- наименование субъекта РФ
Теньгушевский муниципальный район	- наименование муниципального района
Барашевское сельское поселение	- наименование сельского поселения

Раздел 4
Схема расположения границ публичного сервитута

Лист 2



Масштаб 1 : 4000


Используемые условные знаки и обозначения:

- | | |
|---|--|
| .27 | - характерная точка планируемой границы публичного сервитута |
|  | - планируемая граница публичного сервитута |
|  | - газопровод |
|  | - земельный участок, кадастровый номер |
| 13:20:0401001 | - подпись кадастрового квартала |
| Республика Мордовия | - наименование субъекта РФ |
| Теньгушевский муниципальный район | - наименование муниципального района |
| Барашевское сельское поселение | - наименование сельского поселения |

Раздел 4

Схема расположения границ публичного сервитута

Лист 3

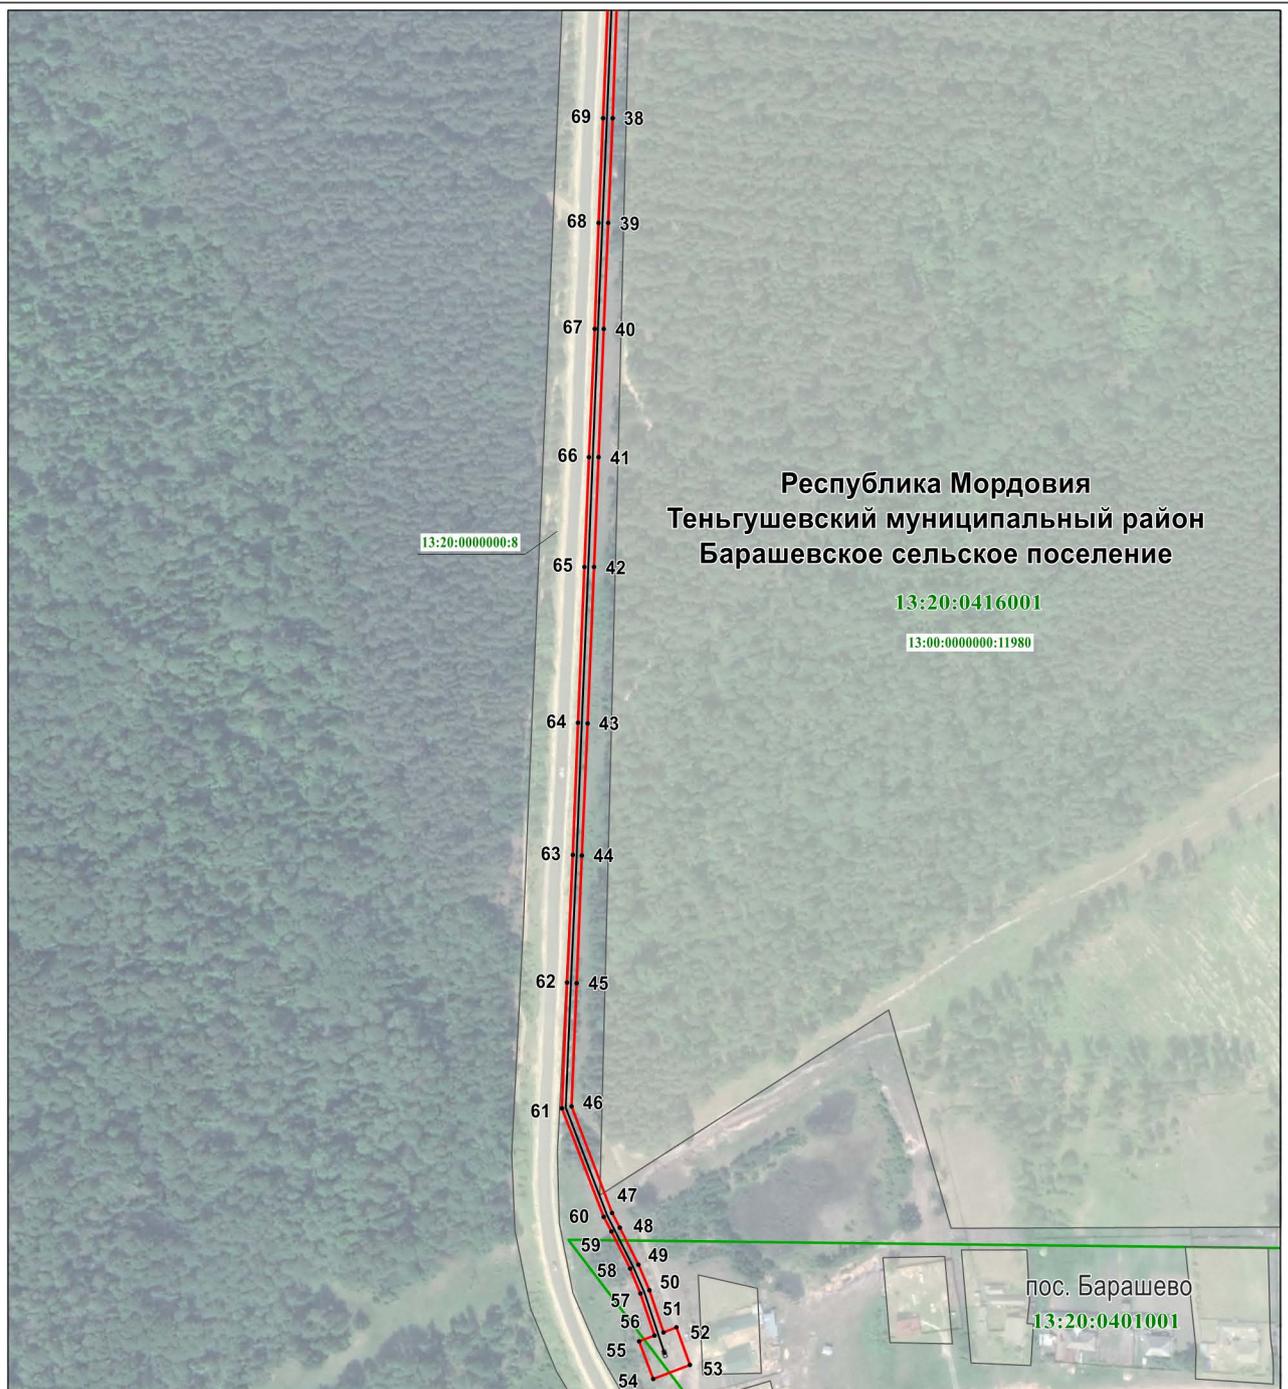

Масштаб 1 : 4000

Используемые условные знаки и обозначения:

- | | |
|---|--|
| 38 | - характерная точка планируемой границы публичного сервитута |
|  | - планируемая граница публичного сервитута |
|  | - газопровод |
|  | - граница кадастрового квартала |
|  | - земельный участок, кадастровый номер |
| 13:20:0401001 | - подпись кадастрового квартала |

Республика Мордовия	- наименование субъекта РФ
Теньгушевский муниципальный район	- наименование муниципального района
Барашевское сельское поселение	- наименование сельского поселения
пос. Барашево	- наименование населенного пункта