

Сообщение о возможном установлении публичного сервитута

сроком на 49 (сорок девять) лет

в интересах ООО «ИНВЕСТ ТРЕЙДХАУС», ИНН 7716799274,

юр.адрес: 119071, город Москва, Малая Калужская ул, д. 15 стр. стр. 17, офис 440

1	Администрация Теньгушевского муниципального района Республики Мордовия (уполномоченный орган, которым рассматривается ходатайство об установлении публичного сервитута)	
2	Эксплуатация линейного объекта системы газоснабжения местного значения «Подводящий надземный газопровод высокого давления Теньгушевский спиртзавод с-з «Теньгушевский»».	
3	Адрес или иное описание местоположения земельного участка	Кадастровый номер земельного участка
	Республика Мордовия, Теньгушевский район, п. Дачный, ул. Молодежная	13:20:0402004:339
	Республика Мордовия, Теньгушевский район, с/п Нароватовское, п. Дачный, газопровод высокого давления до с. Стандрово.	13:20:0402004:434
	Республика Мордовия, Теньгушевский район, п. Дачный, ул. Центральная, д. 4	13:20:0402004:136
	Республика Мордовия, муниципальный район Теньгушевский, сельское поселение Дачное, поселок Дачный, улица Центральная, земельный участок 17	13:20:0402004:250
	Республика Мордовия, Теньгушевский муниципальный район, Темниковское территориальное лесничество, Кочемировское участковое лесничество кварталы 315,323,324,325	13:20:0000000:359
	Республика Мордовия, Теньгушевский район, п. Дачный, ул. Школьная	13:20:0402004:128
	Республика Мордовия, Теньгушевский район, п. Дачный, ул. Школьная, дом 1	13:20:0402004:297
	Республика Мордовия, Теньгушевский муниципальный район, Дачное сельское поселение	13:20:0402004
4	<p>Администрация Теньгушевского муниципального района Республики Мордовия Адрес: 431210, Республика Мордовия, Теньгушевский район, с. Теньгушево, ул. Социалистическая, д.45 Телефон: 8 (83446) 2-18-58 E-mail: adm.teng@tengushevo.e-mordovia.ru</p> <p>Администрация Дачного сельского поселения Теньгушевского муниципального района Республики Мордовия Адрес: 431201, Республика Мордовия, Теньгушевский район, п. Дачный ул. Центральная д.12А Тел: 8 (83446) 2-55-32 E-mail: tng_sharonov@mail.ru</p> <p>(адрес, по которому заинтересованные лица могут ознакомиться с поступившим ходатайством об установлении публичного сервитута и прилагаемым к нему описанием местоположения границ публичного сервитута, время приема заинтересованных лиц для ознакомления с поступившим ходатайством об установлении публичного сервитута)</p>	
5	<p>Администрация Теньгушевского муниципального района Республики Мордовия Адрес: 431210, Республика Мордовия, Теньгушевский район, с. Теньгушево, ул. Социалистическая, д.45.</p> <p>В течение 15 (пятнадцати) дней со дня опубликования сообщения о возможном установлении публичного сервитута в порядке, установленном для официального опубликования (обнародования) правовых актов поселения, по месту нахождения земельного участка и (или) земель, указанных в пункте 3 данного сообщения.</p> <p>(адрес, по которому заинтересованные лица могут подать заявления об учете прав на земельные участки, а также срок подачи указанных заявлений)</p>	
6	<p>1. «Программа развития газоснабжения и газификации Республики Мордовия на период 2021-2025 годы», утвержденной Главой Республики Мордовия и Председателем Правления ПАО «Газпром»;</p> <p>(реквизиты решений об утверждении документа территориального планирования, документации по</p>	

	планировке территории, а также информацию об инвестиционной программе субъекта естественных монополий)
7	https://tengushevo.gosuslugi.ru/ (сведения об официальных сайтах в информационно-телекоммуникационной сети "Интернет", на которых размещены утвержденные документы территориального планирования, документация по планировке территории, инвестиционная программа субъекта естественных монополий, сообщение о поступившем ходатайстве об установлении публичного сервитута)
8	Графическое описание местоположения границ публичного сервитута, а также перечень координат характерных точек этих границ размещены на официальном сайте в сети «Интернет»: https://tengushevo.gosuslugi.ru/

ГРАФИЧЕСКОЕ ОПИСАНИЕ МЕСТОПОЛОЖЕНИЯ ГРАНИЦ

Публичный сервитут на срок 49 лет в пользу ООО «ИНВЕСТ-ТРЕЙДХАУС» (ИНН: 7716799274, ОГРН: 1157746640270) в отношении земель и земельных участков в целях эксплуатации линейного объекта системы газоснабжения местного значения «Подводящий надземный газопровод высокого давления Теньгушевский спиртзавод с-з «Теньгушевский»»
(наименование объекта, местоположение границ которого описано (далее - объект))

Раздел 1

Сведения об объекте		
№ п/п	Характеристики объекта	Описание характеристик
1	2	3
1	Местоположение объекта	Республика Мордовия, Теньгушевский район, Дачное сельское поселение, п. Дачный
2	Площадь объекта +/- величина погрешности определения площади (Р+/- Дельта Р)	3214 кв.м ± 19 кв.м
3	Иные характеристики объекта	Публичный сервитут на срок 49 лет в пользу ООО «ИНВЕСТ-ТРЕЙДХАУС» (ИНН: 7716799274, ОГРН: 1157746640270) в отношении земель и земельных участков в целях эксплуатации линейного объекта системы газоснабжения местного значения «Подводящий надземный газопровод высокого давления Теньгушевский спиртзавод с-з «Теньгушевский»» в соответствии со статьей 3.6 Федерального закона от 25.10.2001 №137-ФЗ «О введении в действие Земельного кодекса Российской Федерации»

Раздел 2

Сведения о местоположении границ объекта					
1. Система координат <u>МСК-13, зона 1</u>					
2. Сведения о характерных точках границ объекта					
Обозначение характерных точек границ	Координаты, м		Метод определения координат характерной точки	Средняя квадратическая погрешность положения характерной точки (M_t), м	Описание обозначения точки на местности (при наличии)
	X	Y			
1	2	3	4	5	6
Зона1(1)	-	-	-	-	-
1	435145.24	1126476.76	Аналитический метод	0.10	-
2	435135.20	1126495.63	Аналитический метод	0.10	-
3	435130.81	1126493.30	Аналитический метод	0.10	-
4	435130.46	1126503.01	Аналитический метод	0.10	-
5	435127.85	1126507.52	Аналитический метод	0.10	-
6	435116.88	1126519.07	Аналитический метод	0.10	-
7	435104.17	1126532.45	Аналитический метод	0.10	-
8	435103.24	1126533.43	Аналитический метод	0.10	-
9	435103.04	1126533.53	Аналитический метод	0.10	-
10	435101.28	1126528.23	Аналитический метод	0.10	-
11	435113.25	1126515.62	Аналитический метод	0.10	-
12	435123.82	1126504.50	Аналитический метод	0.10	-
13	435125.51	1126501.58	Аналитический метод	0.10	-
14	435125.90	1126490.70	Аналитический метод	0.10	-
15	435116.65	1126485.74	Аналитический метод	0.10	-
16	435126.69	1126466.87	Аналитический метод	0.10	-
1	435145.24	1126476.76	Аналитический метод	0.10	-
Зона1(2)	-	-	-	-	-
17	434761.76	1126495.52	Аналитический метод	0.10	-
18	434805.71	1126506.69	Аналитический метод	0.10	-
19	434808.10	1126507.30	Аналитический метод	0.10	-
20	434806.99	1126512.18	Аналитический метод	0.10	-
21	434804.48	1126511.54	Аналитический метод	0.10	-
22	434760.53	1126500.37	Аналитический метод	0.10	-
23	434722.29	1126490.64	Аналитический метод	0.10	-
24	434701.23	1126488.75	Аналитический метод	0.10	-
25	434679.72	1126483.26	Аналитический метод	0.10	-
26	434666.72	1126479.01	Аналитический метод	0.10	-
27	434633.30	1126464.10	Аналитический метод	0.10	-
28	434612.98	1126451.38	Аналитический метод	0.10	-
29	434594.13	1126438.65	Аналитический метод	0.10	-
30	434581.16	1126430.79	Аналитический метод	0.10	-
31	434550.70	1126416.39	Аналитический метод	0.10	-
32	434535.20	1126405.87	Аналитический метод	0.10	-
33	434534.93	1126405.76	Аналитический метод	0.10	-
34	434519.60	1126398.77	Аналитический метод	0.10	-
35	434519.86	1126398.19	Аналитический метод	0.10	-
36	434506.01	1126397.09	Аналитический метод	0.10	-
37	434505.12	1126397.02	Аналитический метод	0.10	-
38	434481.24	1126404.48	Аналитический метод	0.10	-
39	434466.77	1126412.51	Аналитический метод	0.10	-
40	434467.36	1126413.29	Аналитический метод	0.10	-
41	434457.39	1126420.87	Аналитический метод	0.10	-
42	434450.96	1126428.21	Аналитический метод	0.10	-
43	434431.93	1126456.91	Аналитический метод	0.10	-
44	434417.71	1126477.32	Аналитический метод	0.10	-
45	434408.57	1126475.82	Аналитический метод	0.10	-
46	434408.05	1126476.48	Аналитический метод	0.10	-
47	434406.86	1126480.78	Аналитический метод	0.10	-

48	434395.30	1126482.58	Аналитический метод	0.10	–
49	434375.40	1126486.18	Аналитический метод	0.10	–
50	434374.01	1126482.19	Аналитический метод	0.10	–
51	434373.35	1126479.91	Аналитический метод	0.10	–
52	434377.19	1126478.79	Аналитический метод	0.10	–
53	434377.83	1126480.97	Аналитический метод	0.10	–
54	434378.06	1126481.64	Аналитический метод	0.10	–
55	434394.64	1126478.64	Аналитический метод	0.10	–
56	434403.70	1126477.22	Аналитический метод	0.10	–
57	434404.41	1126474.64	Аналитический метод	0.10	–
58	434407.57	1126470.58	Аналитический метод	0.10	–
59	434415.41	1126471.87	Аналитический метод	0.10	–
60	434427.80	1126454.10	Аналитический метод	0.10	–
61	434446.98	1126425.16	Аналитический метод	0.10	–
62	434453.96	1126417.20	Аналитический метод	0.10	–
63	434464.44	1126409.22	Аналитический метод	0.10	–
64	434479.66	1126400.78	Аналитический метод	0.10	–
65	434508.57	1126391.75	Аналитический метод	0.10	–
66	434508.39	1126393.27	Аналитический метод	0.10	–
67	434519.72	1126394.17	Аналитический метод	0.10	–
68	434520.17	1126393.54	Аналитический метод	0.10	–
69	434535.90	1126400.71	Аналитический метод	0.10	–
70	434536.18	1126400.49	Аналитический метод	0.10	–
71	434545.43	1126406.77	Аналитический метод	0.10	–
72	434546.16	1126406.06	Аналитический метод	0.10	–
73	434553.68	1126411.17	Аналитический метод	0.10	–
74	434584.00	1126425.49	Аналитический метод	0.10	–
75	434597.37	1126433.59	Аналитический метод	0.10	–
76	434616.26	1126446.36	Аналитический метод	0.10	–
77	434636.12	1126458.80	Аналитический метод	0.10	–
78	434644.22	1126462.41	Аналитический метод	0.10	–
79	434643.56	1126463.21	Аналитический метод	0.10	–
80	434668.52	1126474.34	Аналитический метод	0.10	–
81	434681.12	1126478.46	Аналитический метод	0.10	–
82	434702.08	1126483.80	Аналитический метод	0.10	–
83	434723.14	1126485.69	Аналитический метод	0.10	–
17	434761.76	1126495.52	Аналитический метод	0.10	–


3. Сведения о характерных точках части (частей) границы объекта

Обозначение характерных точек части границы	Координаты, м		Метод определения координат характерной точки	Средняя квадратическая погрешность положения характерной точки (M_t), м	Описание обозначения точки на местности (при наличии)
	X	Y			
1	2	3	4	5	6
–	–	–	–	–	–

Раздел 4





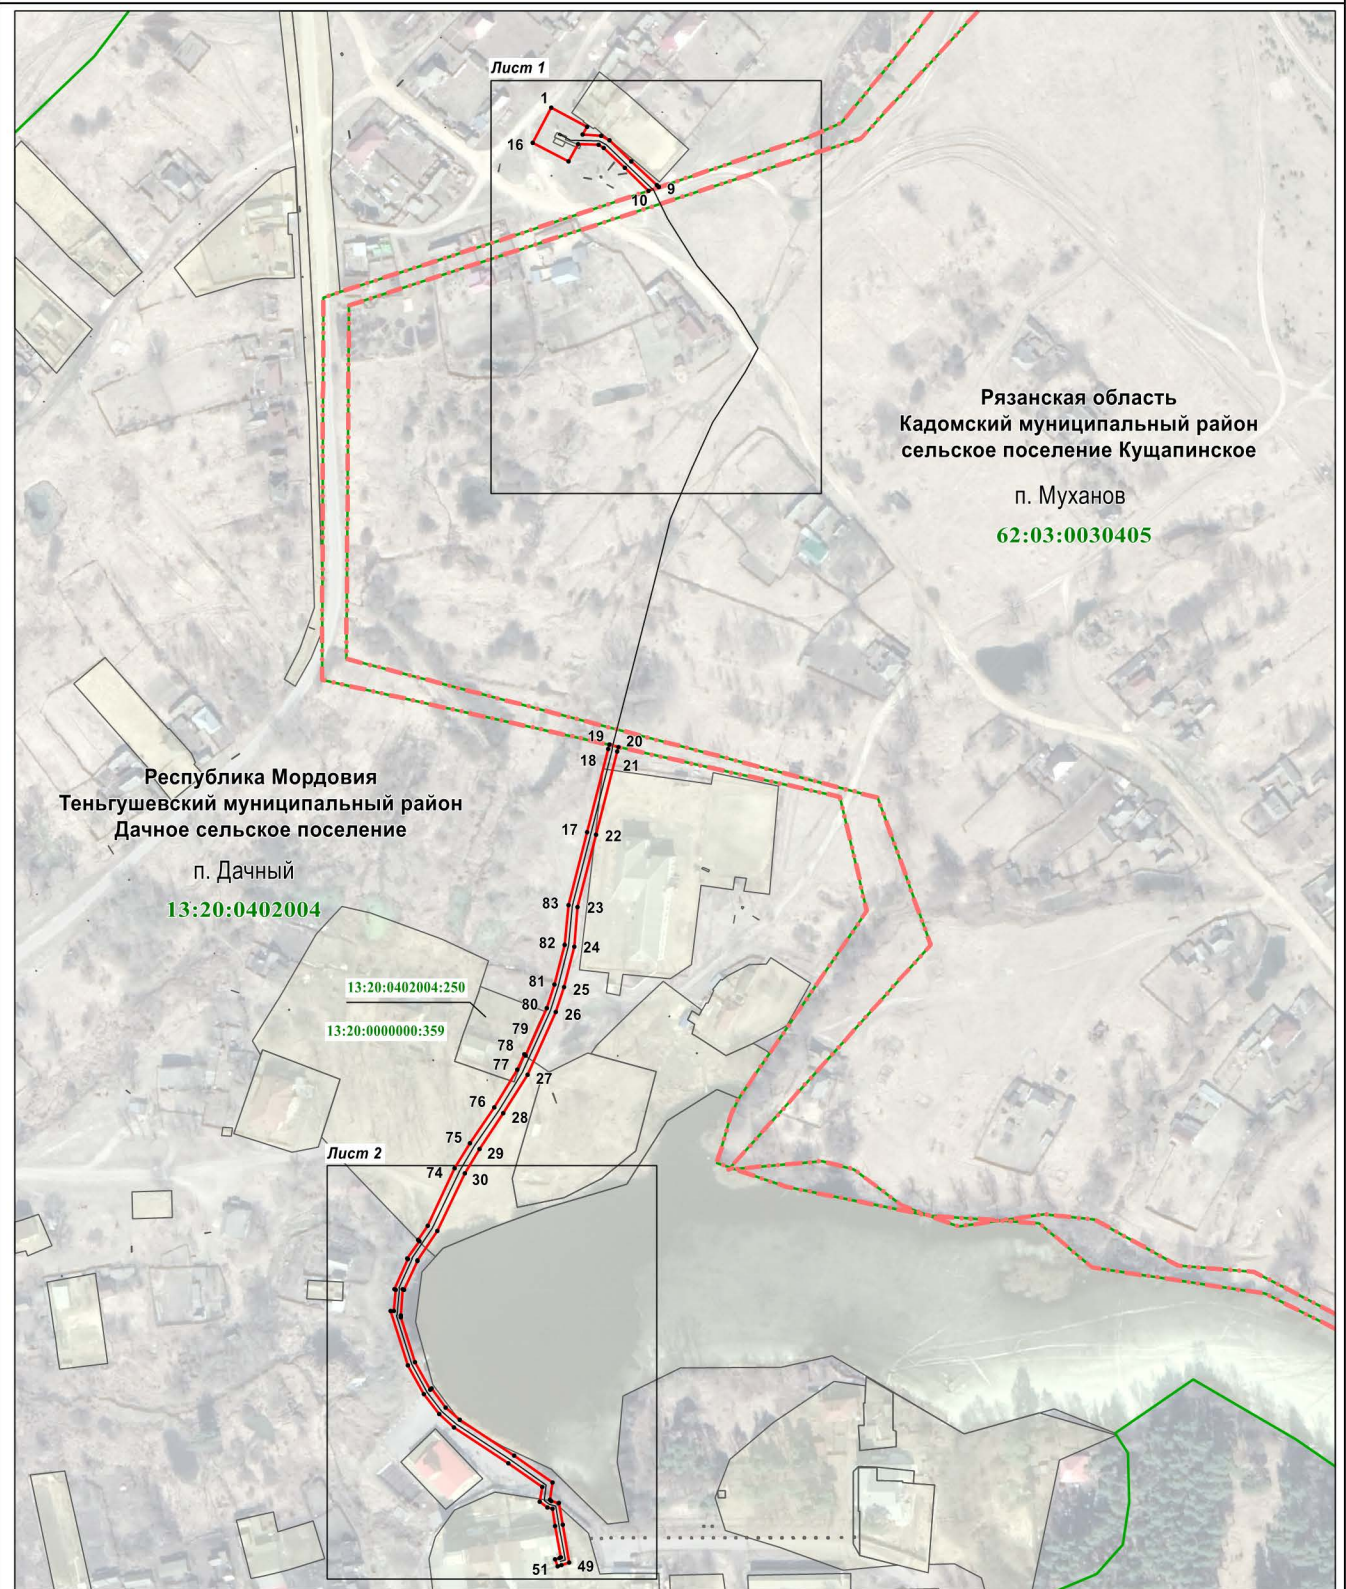




 
 
Схема расположения границ публичного сервитута

Обзорная схема расположения



Масштаб 1 : 4000

Используемые условные знаки и обозначения:

- | | |
|---|--|
|  | - характерная точка планируемой границы публичного сервитута |
|  | - планируемая граница публичного сервитута |
|  | - газопровод |
|  | - граница кадастрового квартала |
|  | - граница субъекта РФ |
|  | - земельный участок, кадастровый номер |
|  | - подпись кадастрового квартала |
|  | - наименование субъекта РФ |
|  | - наименование муниципального района |
|  | - наименование сельского поселения |
|  | - наименование населенного пункта |

Раздел 4

Схема расположения границ публичного сервитута

Лист 1



Масштаб 1 : 1000

Используемые условные знаки и обозначения:

- | | |
|--|--|
| 1 | - характерная точка планируемой границы публичного сервитута |
| | - планируемая граница публичного сервитута |
| | - газопровод |
| | - граница кадастрового квартала |
| | - граница субъекта РФ |
| | - земельный участок, кадастровый номер |
| 13:20:0402004 | - подпись кадастрового квартала |
| Республика Мордовия | - наименование субъекта РФ |
| Теньгушевский муниципальный район | - наименование муниципального района |
| Дачное сельское поселение | - наименование сельского поселения |
| п. Дачный | - наименование населенного пункта |

Раздел 4

Схема расположения границ публичного сервитута

Лист 2



Республика Мордовия
Теньгушевский муниципальный район
Дачное сельское поселение

п. Дачный

13:20:0402004

13:20:0402004:128

13:20:0402004:297

Используемые условные знаки и обозначения: Масштаб 1 : 1000

.1



13:20:0402004

Республика Мордовия

Теньгушевский муниципальный район

Дачное сельское поселение

п. Дачный

- характерная точка планируемой границы публичного сервитута
- планируемая граница публичного сервитута
- газопровод
- граница кадастрового квартала
- земельный участок, кадастровый номер
- подпись кадастрового квартала
- наименование субъекта РФ
- наименование муниципального района
- наименование сельского поселения
- наименование населенного пункта