

АДМИНИСТРАЦИЯ
ТЕНЬГУШЕВСКОГО МУНИЦИПАЛЬНОГО РАЙОНА
РЕСПУБЛИКИ МОРДОВИЯ

ПОСТАНОВЛЕНИЕ

от 10 июля 2024 года

№ 231

с. Теньгушево

**Об установлении
публичного сервитута
для ООО «ИНВЕСТ-
ТРЕЙДХАУС»**

В соответствии со ст. 39.37., 39.38., 39.43., 39.47., Земельного кодекса РФ от 25.10.2001 г. № 136-ФЗ, Федеральным законом от 06.10.2003 г. № 131-ФЗ "Об общих принципах организации местного самоуправления в Российской Федерации", администрация Теньгушевского муниципального района, рассмотрев ходатайство об установлении публичного сервитута ООО «ИНВЕСТ-ТРЕЙДХАУС» и представленные документы, принимая во внимание, что на информацию о возможном установлении публичного сервитута, размещенную на сайтах муниципальных образований: Такушевского сельского поселения и Теньгушевского муниципального района не поступило ни одного предложения, администрация Теньгушевского района **постановляет:**

1. Установить в пользу ООО «ИНВЕСТ-ТРЕЙДХАУС», юридический адрес: 119071, г. Москва, ул. Малая Калужская, д. 15, стр. 17, офис 440, ИНН 7716799274, ОГРН 1157746640270, публичный сервитут сроком на 49 лет, площадью 13 571 кв.м., в целях эксплуатации линейного объекта системы газоснабжения местного значения «Газопровод п. Барашево», в отношении следующих земель и земельных участков.

Адрес или иное описание местоположения земельного участка	Кадастровый номер земельного участка
Республика Мордовия, Теньгушевский район, с. Барашево	13:20:0401001:809
Республика Мордовия, Теньгушевский район	13:20:0000000:8
Республика Мордовия, Теньгушевский район	13:20:0416001:604
Республика Мордовия, Теньгушевский район, Темниковское территориальное лесничество, Барашевское участковое лесничество, кварталы 2, 3, 16, 17, 28-30, 40-43, 55, 56, 67-69, 78-82, 85-89, 93-96, 100-103, 108-110	13:00:0000000:11980
Республика Мордовия, Теньгушевский муниципальный район,	13:20:0416001

Барашевское сельское поселение	
Республика Мордовия, Теньгушевский муниципальный район, Барашевское сельское поселение, п. Барашево	13:20:0401001

2. Утвердить границы публичного сервитута согласно схеме расположения границ публичного сервитута, согласно приложению № 1.

3. Отделу по управлению муниципальным имуществом и земельным отношениям администрации Теньгушевского муниципального района в течение пяти рабочих дней со дня принятия настоящего постановления направить:

3.1. Копию постановления и описание местоположения границ публичного сервитута в Управление федеральной службы государственной регистрации, кадастра и картографии по Республике Мордовия.

3.2. Копию постановления об установлении публичного сервитута ООО «ИНВЕСТ-ТРЕЙДХАУС».

4. Отделу по управлению муниципальным имуществом и земельным отношениям администрации Теньгушевского муниципального района настоящее постановление разместить на сайте администрации Теньгушевского муниципального района.

5. Контроль за выполнением постановления возложить на заместителя главы Теньгушевского муниципального района по строительству, ЖКХ и перспективному развитию С.А. Апрыткину.

6. Настоящее постановление вступает в силу со дня его подписания.

**Глава Теньгушевского
муниципального района**



О.В. Куткина

ГРАФИЧЕСКОЕ ОПИСАНИЕ МЕСТОПОЛОЖЕНИЯ ГРАНИЦ

Публичный сервитут на срок 49 лет в пользу ООО «ИНВЕСТ-ТРЕЙДХАУС» (ИНН: 7716799274, ОГРН: 1157746640270) в отношении земель и земельных участков в целях эксплуатации линейного объекта системы газоснабжения местного значения

« Газопровод п. Барашево»

(наименование объекта, местоположение границ которого описано (далее - объект))

Раздел 1

Сведения об объекте		
№ п/п	Характеристики объекта	Описание характеристик
1	2	3
1	Местоположение объекта	Республика Мордовия, Теньгушевский район, Барашевское сельское поселение, п.Барашево
2	Площадь объекта +/- величина погрешности определения площади (Р+/- Дельта Р)	13571 кв.м ± 37 кв.м
3	Иные характеристики объекта	Публичный сервитут на срок 49 лет в пользу ООО «ИНВЕСТ-ТРЕЙДХАУС» (ИНН: 7716799274, ОГРН: 1157746640270) в отношении земель и земельных участков в целях эксплуатации линейного объекта системы газоснабжения местного значения «Газопровод п. Барашево» в соответствии со статьей 3.6 Федерального закона от 25.10.2001 № 137-ФЗ «О введении в действие Земельного кодекса Российской Федерации»

Раздел 2

Сведения о местоположении границ объекта					
1. Система координат <u>МСК-13, зона 1</u>					
2. Сведения о характерных точках границ объекта					
Обозначение характерных точек границ	Координаты, м		Метод определения координат характерной точки	Средняя квадратическая погрешность положения характерной точки (M _p), м	Описание обозначения точки на местности (при наличии)
	X	Y			
1	2	3	4	5	6
1	434851.90	1140780.45	Аналитический метод	0.10	–
2	434854.80	1140787.53	Аналитический метод	0.10	–
3	434858.60	1140796.86	Аналитический метод	0.10	–
4	434859.00	1140798.20	Аналитический метод	0.10	–
5	434859.07	1140798.94	Аналитический метод	0.10	–
6	434860.07	1140799.03	Аналитический метод	0.10	–
7	434858.15	1140821.01	Аналитический метод	0.10	–
8	434854.96	1140857.55	Аналитический метод	0.10	–
9	434849.65	1140918.39	Аналитический метод	0.10	–
10	434845.73	1140963.26	Аналитический метод	0.10	–
11	434839.54	1141030.88	Аналитический метод	0.10	–
12	434832.91	1141103.36	Аналитический метод	0.10	–
13	434827.49	1141162.65	Аналитический метод	0.10	–
14	434820.92	1141234.37	Аналитический метод	0.10	–
15	434767.03	1141232.83	Аналитический метод	0.10	–
16	434724.62	1141231.62	Аналитический метод	0.10	–
17	434671.91	1141230.11	Аналитический метод	0.10	–
18	434612.67	1141227.02	Аналитический метод	0.10	–
19	434546.81	1141223.59	Аналитический метод	0.10	–
20	434461.51	1141219.14	Аналитический метод	0.10	–
21	434384.45	1141215.12	Аналитический метод	0.10	–
22	434318.47	1141211.68	Аналитический метод	0.10	–
23	434278.82	1141209.61	Аналитический метод	0.10	–
24	434268.64	1141209.08	Аналитический метод	0.10	–
25	434212.85	1141206.17	Аналитический метод	0.10	–
26	434162.95	1141203.56	Аналитический метод	0.10	–
27	434104.89	1141201.12	Аналитический метод	0.10	–
28	434024.82	1141197.76	Аналитический метод	0.10	–
29	433946.71	1141194.48	Аналитический метод	0.10	–
30	433868.56	1141191.19	Аналитический метод	0.10	–
31	433799.27	1141188.28	Аналитический метод	0.10	–
32	433728.36	1141185.30	Аналитический метод	0.10	–
33	433667.88	1141182.76	Аналитический метод	0.10	–
34	433604.18	1141180.09	Аналитический метод	0.10	–
35	433527.78	1141177.00	Аналитический метод	0.10	–
36	433456.49	1141174.13	Аналитический метод	0.10	–
37	433383.39	1141171.18	Аналитический метод	0.10	–
38	433300.90	1141167.85	Аналитический метод	0.10	–
39	433245.33	1141165.61	Аналитический метод	0.10	–
40	433189.04	1141163.34	Аналитический метод	0.10	–
41	433121.02	1141160.59	Аналитический метод	0.10	–
42	433062.72	1141158.19	Аналитический метод	0.10	–
43	432979.98	1141154.79	Аналитический метод	0.10	–
44	432909.89	1141151.90	Аналитический метод	0.10	–
45	432842.02	1141149.11	Аналитический метод	0.10	–
46	432776.58	1141146.41	Аналитический метод	0.10	–
47	432720.16	1141167.75	Аналитический метод	0.10	–
48	432712.46	1141171.66	Аналитический метод	0.10	–
49	432692.60	1141181.62	Аналитический метод	0.10	–
50	432679.10	1141187.40	Аналитический метод	0.10	–
51	432656.84	1141194.63	Аналитический метод	0.10	–

52	432659.45	1141201.40	Аналитический метод	0.10	–
53	432639.42	1141208.62	Аналитический метод	0.10	–
54	432632.00	1141189.39	Аналитический метод	0.10	–
55	432651.95	1141181.96	Аналитический метод	0.10	–
56	432655.04	1141189.96	Аналитический метод	0.10	–
57	432677.34	1141182.72	Аналитический метод	0.10	–
58	432690.50	1141177.08	Аналитический метод	0.10	–
59	432710.20	1141167.20	Аналитический метод	0.10	–
60	432718.13	1141163.17	Аналитический метод	0.10	–
61	432775.77	1141141.37	Аналитический метод	0.10	–
62	432842.22	1141144.11	Аналитический метод	0.10	–
63	432910.09	1141146.90	Аналитический метод	0.10	–
64	432980.18	1141149.79	Аналитический метод	0.10	–
65	433062.92	1141153.19	Аналитический метод	0.10	–
66	433121.22	1141155.59	Аналитический метод	0.10	–
67	433189.24	1141158.34	Аналитический метод	0.10	–
68	433245.53	1141160.61	Аналитический метод	0.10	–
69	433301.10	1141162.85	Аналитический метод	0.10	–
70	433383.59	1141166.18	Аналитический метод	0.10	–
71	433456.69	1141169.13	Аналитический метод	0.10	–
72	433527.98	1141172.00	Аналитический метод	0.10	–
73	433604.38	1141175.09	Аналитический метод	0.10	–
74	433668.09	1141177.76	Аналитический метод	0.10	–
75	433728.57	1141180.30	Аналитический метод	0.10	–
76	433799.48	1141183.28	Аналитический метод	0.10	–
77	433868.78	1141186.19	Аналитический метод	0.10	–
78	433946.92	1141189.48	Аналитический метод	0.10	–
79	434025.03	1141192.76	Аналитический метод	0.10	–
80	434105.09	1141196.12	Аналитический метод	0.10	–
81	434163.19	1141198.56	Аналитический метод	0.10	–
82	434213.12	1141201.17	Аналитический метод	0.10	–
83	434268.91	1141204.08	Аналитический метод	0.10	–
84	434279.09	1141204.61	Аналитический метод	0.10	–
85	434318.74	1141206.68	Аналитический метод	0.10	–
86	434384.72	1141210.12	Аналитический метод	0.10	–
87	434461.78	1141214.14	Аналитический метод	0.10	–
88	434547.08	1141218.59	Аналитический метод	0.10	–
89	434612.94	1141222.02	Аналитический метод	0.10	–
90	434672.11	1141225.11	Аналитический метод	0.10	–
91	434724.77	1141226.62	Аналитический метод	0.10	–
92	434767.17	1141227.83	Аналитический метод	0.10	–
93	434816.37	1141229.24	Аналитический метод	0.10	–
94	434822.51	1141162.20	Аналитический метод	0.10	–
95	434827.93	1141102.91	Аналитический метод	0.10	–
96	434834.56	1141030.43	Аналитический метод	0.10	–
97	434840.75	1140962.82	Аналитический метод	0.10	–
98	434844.67	1140917.96	Аналитический метод	0.10	–
99	434849.98	1140857.12	Аналитический метод	0.10	–
100	434853.17	1140820.58	Аналитический метод	0.10	–
101	434855.06	1140798.99	Аналитический метод	0.10	–
102	434854.82	1140798.18	Аналитический метод	0.10	–
103	434851.10	1140789.05	Аналитический метод	0.10	–
104	434848.20	1140781.97	Аналитический метод	0.10	–
1	434851.90	1140780.45	Аналитический метод	0.10	–

3. Сведения о характерных точках части (частей) границы объекта


Обозначение характерных точек части границы	Координаты, м		Метод определения координат характерной точки	Средняя квадратическая погрешность положения характерной точки (M_t), м	Описание обозначения точки на местности (при наличии)
	X	Y			
1	2	3	4	5	6
–	–	–	–	–	–

Раздел 3

Сведения о местоположении измененных (уточненных) границ объекта							
1. Система координат -							
2. Сведения о характерных точках границ объекта							
Обозначение характерных точек границ	Существующие координаты, м		Измененные (уточненные) координаты, м		Метод определения координат характерной точки	Средняя квадратическая погрешность положения характерной точки (Mt), м	Описание обозначения точки на местности (при наличии)
	X	Y	X	Y			
1	2	3	4	5	6	7	8
–	–	–	–	–	–	–	–
3. Сведения о характерных точках части (частей) границы объекта							
Обозначение характерных точек части границы	Существующие координаты, м		Измененные (уточненные) координаты, м		Метод определения координат характерной точки	Средняя квадратическая погрешность положения характерной точки (Mt), м	Описание обозначения точки на местности (при наличии)
	X	Y	X	Y			
1	2	3	4	5	6	7	8
–	–	–	–	–	–	–	–

Раздел 4
Схема расположения границ публичного сервитута

Обзорная схема расположения

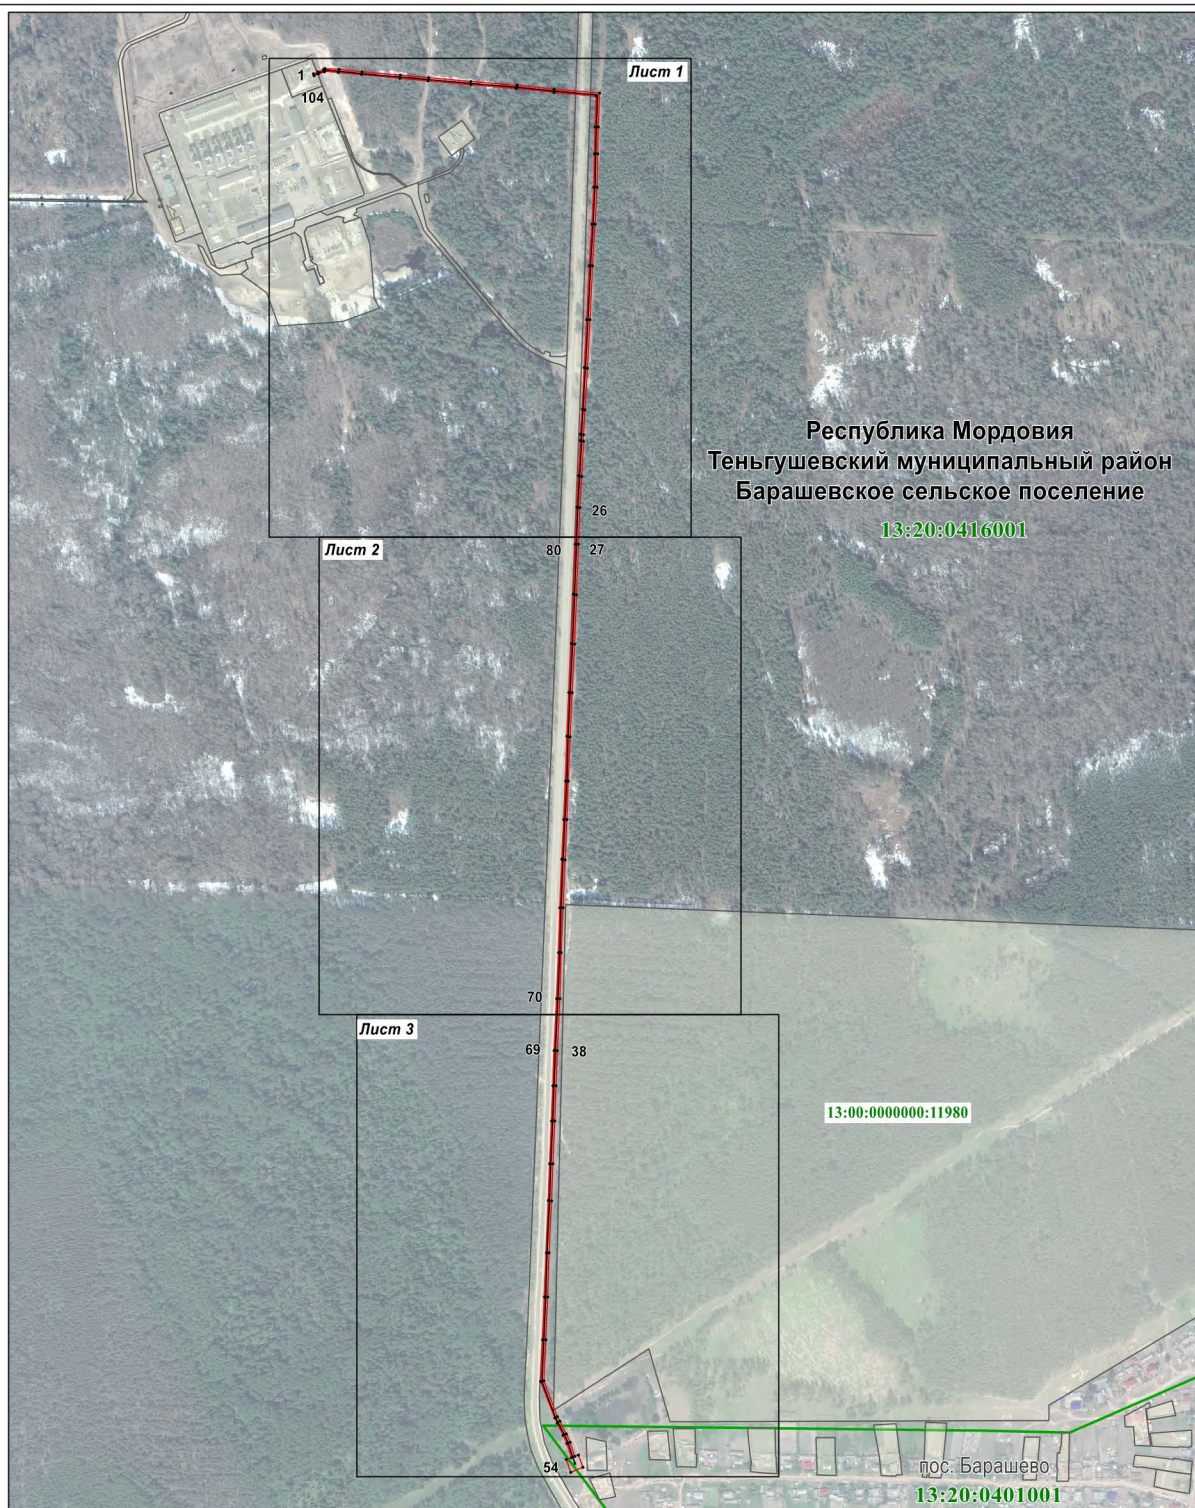

Масштаб 1 : 12000

Используемые условные знаки и обозначения:

- | | |
|--|--|
| | - характерная точка планируемой границы публичного сервитута |
| | - планируемая граница публичного сервитута |
| | - газопровод |
| | - граница кадастрового квартала |
| | - земельный участок, кадастровый номер |
| | - подпись кадастрового квартала |

Республика Мордовия
Теньгушевский муниципальный район
Барашевское сельское поселение
 пос. Барашево

- наименование субъекта РФ
- наименование муниципального района
- наименование сельского поселения
- наименование населенного пункта

Раздел 4
Схема расположения границ публичного сервитута

Лист 1



Масштаб 1 : 4000

Используемые условные знаки и обозначения:

- | | |
|--|---|
| <p>1</p> <p>—</p> <p>—</p> <p>13:20:0000000:8</p> <p>13:20:0401001</p> | <ul style="list-style-type: none">- характерная точка планируемой границы публичного сервитута- планируемая граница публичного сервитута- газопровод- земельный участок, кадастровый номер- подпись кадастрового квартала |
|--|---|

Республика Мордовия Теньгушевский муниципальный район Барашевское сельское поселение	- наименование субъекта РФ - наименование муниципального района - наименование сельского поселения
--	--

Раздел 4
Схема расположения границ публичного сервитута

Лист 2




Используемые условные знаки и обозначения:

- | | |
|--|--|
| <p>• 27</p> <p>—</p> <p>—</p> <p>13:20:0000000:8</p> <p>13:20:0401001</p> <p>Республика Мордовия</p> <p>Теньгушевский муниципальный район</p> <p>Барашевское сельское поселение</p> | <p>- характерная точка планируемой границы публичного сервитута</p> <p>- планируемая граница публичного сервитута</p> <p>- газопровод</p> <p>- земельный участок, кадастровый номер</p> <p>- подпись кадастрового квартала</p> <p>- наименование субъекта РФ</p> <p>- наименование муниципального района</p> <p>- наименование сельского поселения</p> |
|--|--|

Раздел 4
Схема расположения границ публичного сервитута

Лист 3

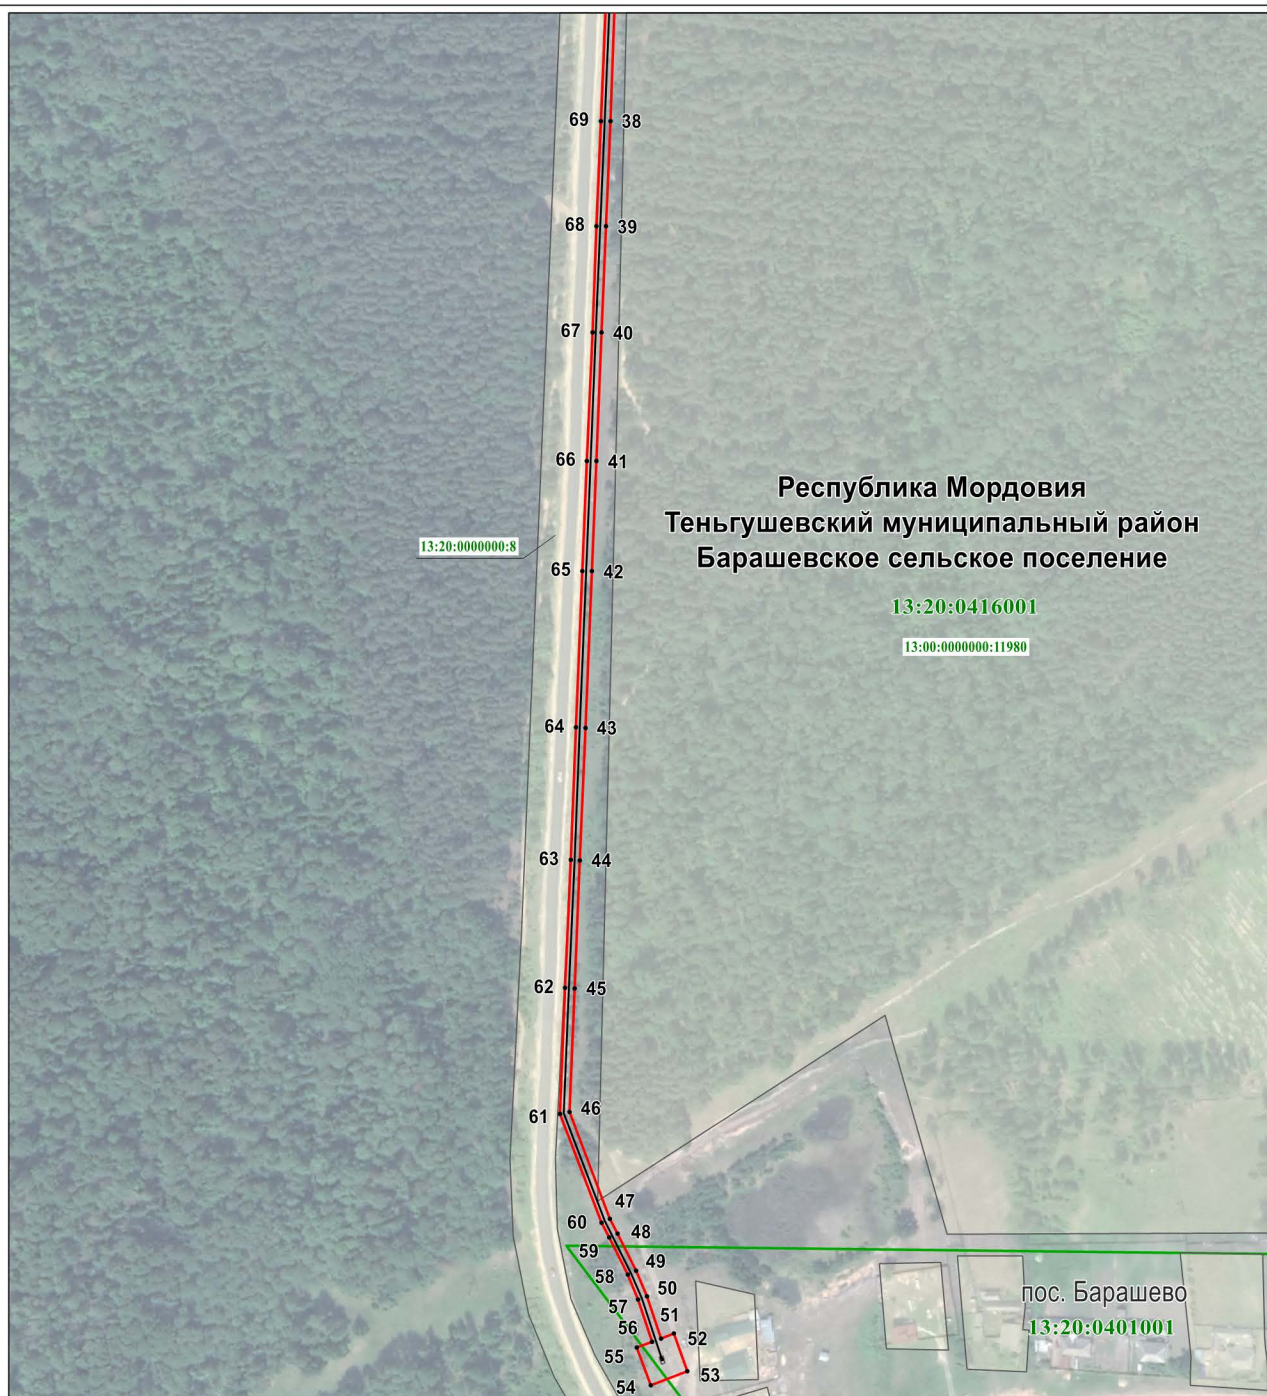

Масштаб 1 : 4000

Используемые условные знаки и обозначения:

- | | |
|--|--|
| 38 | - характерная точка планируемой границы публичного сервитута |
| | - планируемая граница публичного сервитута |
| | - газопровод |
| | - граница кадастрового квартала |
| | - земельный участок, кадастровый номер |
| 13:20:0401001 | - подпись кадастрового квартала |
| Республика Мордовия | - наименование субъекта РФ |
| Теньгушевский муниципальный район | - наименование муниципального района |
| Барашевское сельское поселение | - наименование сельского поселения |
| пос. Барашево | - наименование населенного пункта |