

АДМИНИСТРАЦИЯ
ТЕНЬГУШЕВСКОГО МУНИЦИПАЛЬНОГО РАЙОНА
РЕСПУБЛИКИ МОРДОВИЯ

ПОСТАНОВЛЕНИЕ

от 10 мая 2024 года

№ 232

с. Теньгушево

**Об установлении
публичного сервитута
для ООО «ИНВЕСТ-
ТРЕЙДХАУС»**

В соответствии со ст. 39.37., 39.38., 39.43., 39.47., Земельного кодекса РФ от 25.10.2001 г. № 136-ФЗ, Федеральным законом от 06.10.2003 г. № 131-ФЗ "Об общих принципах организации местного самоуправления в Российской Федерации", администрация Теньгушевского муниципального района, рассмотрев ходатайство об установлении публичного сервитута ООО «ИНВЕСТ-ТРЕЙДХАУС» и представленные документы, принимая во внимание, что на информацию о возможном установлении публичного сервитута, размещенную на сайтах муниципальных образований: Такушевского сельского поселения и Теньгушевского муниципального района не поступило ни одного предложения, администрация Теньгушевского района **постановляет:**

Установить в пользу ООО «ИНВЕСТ-ТРЕЙДХАУС», юридический адрес: 119071, г. Москва, ул. Малая Калужская, д. 15, стр. 17, офис 440, ИНН 7716799274, ОГРН 1157746640270, публичный сервитут сроком на 49 лет, площадью 3 214 кв.м., в целях эксплуатации линейного объекта системы газоснабжения местного значения «Подводящий надземный газопровод высокого давления Теньгушевский спиртзавод с-з «Теньгушевский», в отношении следующих земель и земельных участков.

Адрес или иное описание местоположения земельного участка	Кадастровый номер земельного участка
Республика Мордовия, Теньгушевский район, п. Дачный, ул. Молодежная	13:20:0402004:339
Республика Мордовия, Теньгушевский район, с/п Нароватовское, п. Дачный, газопровод высокого давления до с. Стандрово.	13:20:0402004:434
Республика Мордовия, Теньгушевский район, п. Дачный, ул. Центральная, д. 4	13:20:0402004:136

Республика Мордовия, муниципальный район Теньгушевский, сельское поселение Дачное, поселок Дачный, улица Центральная, земельный участок 17	13:20:0402004:250
Республика Мордовия, Теньгушевский муниципальный район, Темниковское территориальное лесничество, Кочемировское участковое лесничество кварталы 315,323,324,325	13:20:0000000:359
Республика Мордовия, Теньгушевский район, п. Дачный, ул. Школьная	13:20:0402004:128
Республика Мордовия, Теньгушевский район, п. Дачный, ул. Школьная, дом 1	13:20:0402004:297
Республика Мордовия, Теньгушевский муниципальный район, Дачное сельское поселение	13:20:0402004

1. Утвердить границы публичного сервитута согласно схеме расположения границ публичного сервитута, согласно приложению № 1.

2. Отделу по управлению муниципальным имуществом и земельным отношениям администрации Теньгушевского муниципального района в течение пяти рабочих дней со дня принятия настоящего постановления направить:

2.1. Копию постановления и описание местоположения границ публичного сервитута в Управление федеральной службы государственной регистрации, кадастра и картографии по Республике Мордовия.

2.2. Копию постановления об установлении публичного сервитута ООО «ИНВЕСТ-ТРЕЙДХАУС».

3. Отделу по управлению муниципальным имуществом и земельным отношениям администрации Теньгушевского муниципального района настоящее постановление разместить на сайте администрации Теньгушевского муниципального района.

4. Контроль за выполнением постановления возложить на заместителя главы Теньгушевского муниципального района по строительству, ЖКХ и перспективному развитию С.А. Апрыткину.

5. Настоящее постановление вступает в силу со дня его подписания.

Глава Теньгушевского
муниципального района



О.В. Куткина

ГРАФИЧЕСКОЕ ОПИСАНИЕ МЕСТОПОЛОЖЕНИЯ ГРАНИЦ

Публичный сервитут на срок 49 лет в пользу ООО «ИНВЕСТ-ТРЕЙДХАУС» (ИНН: 7716799274, ОГРН: 1157746640270) в отношении земель и земельных участков в целях эксплуатации линейного объекта системы газоснабжения местного значения «Подводящий надземный газопровод высокого давления Теньгушевский спиртзавод с-з «Теньгушевский»»
(наименование объекта, местоположение границ которого описано (далее - объект))

Раздел 1

Сведения об объекте		
№ п/п	Характеристики объекта	Описание характеристик
1	2	3
1	Местоположение объекта	Республика Мордовия, Теньгушевский район, Дачное сельское поселение, п. Дачный
2	Площадь объекта +/- величина погрешности определения площади (Р+/- Дельта Р)	3214 кв.м ± 19 кв.м
3	Иные характеристики объекта	Публичный сервитут на срок 49 лет в пользу ООО «ИНВЕСТ-ТРЕЙДХАУС» (ИНН: 7716799274, ОГРН: 1157746640270) в отношении земель и земельных участков в целях эксплуатации линейного объекта системы газоснабжения местного значения «Подводящий надземный газопровод высокого давления Теньгушевский спиртзавод с-з «Теньгушевский»» в соответствии со статьей 3.6 Федерального закона от 25.10.2001 №137-ФЗ «О введении в действие Земельного кодекса Российской Федерации»

Раздел 2

Сведения о местоположении границ объекта					
1. Система координат <u>МСК-13, зона 1</u>					
2. Сведения о характерных точках границ объекта					
Обозначение характерных точек границ	Координаты, м		Метод определения координат характерной точки	Средняя квадратическая погрешность положения характерной точки (M_t), м	Описание обозначения точки на местности (при наличии)
	X	Y			
1	2	3	4	5	6
Зона1(1)	–	–	–	–	–
1	435145.24	1126476.76	Аналитический метод	0.10	–
2	435135.20	1126495.63	Аналитический метод	0.10	–
3	435130.81	1126493.30	Аналитический метод	0.10	–
4	435130.46	1126503.01	Аналитический метод	0.10	–
5	435127.85	1126507.52	Аналитический метод	0.10	–
6	435116.88	1126519.07	Аналитический метод	0.10	–
7	435104.17	1126532.45	Аналитический метод	0.10	–
8	435103.24	1126533.43	Аналитический метод	0.10	–
9	435103.04	1126533.53	Аналитический метод	0.10	–
10	435101.28	1126528.23	Аналитический метод	0.10	–
11	435113.25	1126515.62	Аналитический метод	0.10	–
12	435123.82	1126504.50	Аналитический метод	0.10	–
13	435125.51	1126501.58	Аналитический метод	0.10	–
14	435125.90	1126490.70	Аналитический метод	0.10	–
15	435116.65	1126485.74	Аналитический метод	0.10	–
16	435126.69	1126466.87	Аналитический метод	0.10	–
1	435145.24	1126476.76	Аналитический метод	0.10	–
Зона1(2)	–	–	–	–	–
17	434761.76	1126495.52	Аналитический метод	0.10	–
18	434805.71	1126506.69	Аналитический метод	0.10	–
19	434808.10	1126507.30	Аналитический метод	0.10	–
20	434806.99	1126512.18	Аналитический метод	0.10	–
21	434804.48	1126511.54	Аналитический метод	0.10	–
22	434760.53	1126500.37	Аналитический метод	0.10	–
23	434722.29	1126490.64	Аналитический метод	0.10	–
24	434701.23	1126488.75	Аналитический метод	0.10	–
25	434679.72	1126483.26	Аналитический метод	0.10	–
26	434666.72	1126479.01	Аналитический метод	0.10	–
27	434633.30	1126464.10	Аналитический метод	0.10	–
28	434612.98	1126451.38	Аналитический метод	0.10	–
29	434594.13	1126438.65	Аналитический метод	0.10	–
30	434581.16	1126430.79	Аналитический метод	0.10	–
31	434550.70	1126416.39	Аналитический метод	0.10	–
32	434535.20	1126405.87	Аналитический метод	0.10	–
33	434534.93	1126405.76	Аналитический метод	0.10	–
34	434519.60	1126398.77	Аналитический метод	0.10	–
35	434519.86	1126398.19	Аналитический метод	0.10	–
36	434506.01	1126397.09	Аналитический метод	0.10	–
37	434505.12	1126397.02	Аналитический метод	0.10	–
38	434481.24	1126404.48	Аналитический метод	0.10	–
39	434466.77	1126412.51	Аналитический метод	0.10	–
40	434467.36	1126413.29	Аналитический метод	0.10	–
41	434457.39	1126420.87	Аналитический метод	0.10	–
42	434450.96	1126428.21	Аналитический метод	0.10	–
43	434431.93	1126456.91	Аналитический метод	0.10	–
44	434417.71	1126477.32	Аналитический метод	0.10	–
45	434408.57	1126475.82	Аналитический метод	0.10	–
46	434408.05	1126476.48	Аналитический метод	0.10	–
47	434406.86	1126480.78	Аналитический метод	0.10	–

48	434395.30	1126482.58	Аналитический метод	0.10	—
49	434375.40	1126486.18	Аналитический метод	0.10	—
50	434374.01	1126482.19	Аналитический метод	0.10	—
51	434373.35	1126479.91	Аналитический метод	0.10	—
52	434377.19	1126478.79	Аналитический метод	0.10	—
53	434377.83	1126480.97	Аналитический метод	0.10	—
54	434378.06	1126481.64	Аналитический метод	0.10	—
55	434394.64	1126478.64	Аналитический метод	0.10	—
56	434403.70	1126477.22	Аналитический метод	0.10	—
57	434404.41	1126474.64	Аналитический метод	0.10	—
58	434407.57	1126470.58	Аналитический метод	0.10	—
59	434415.41	1126471.87	Аналитический метод	0.10	—
60	434427.80	1126454.10	Аналитический метод	0.10	—
61	434446.98	1126425.16	Аналитический метод	0.10	—
62	434453.96	1126417.20	Аналитический метод	0.10	—
63	434464.44	1126409.22	Аналитический метод	0.10	—
64	434479.66	1126400.78	Аналитический метод	0.10	—
65	434508.57	1126391.75	Аналитический метод	0.10	—
66	434508.39	1126393.27	Аналитический метод	0.10	—
67	434519.72	1126394.17	Аналитический метод	0.10	—
68	434520.17	1126393.54	Аналитический метод	0.10	—
69	434535.90	1126400.71	Аналитический метод	0.10	—
70	434536.18	1126400.49	Аналитический метод	0.10	—
71	434545.43	1126406.77	Аналитический метод	0.10	—
72	434546.16	1126406.06	Аналитический метод	0.10	—
73	434553.68	1126411.17	Аналитический метод	0.10	—
74	434584.00	1126425.49	Аналитический метод	0.10	—
75	434597.37	1126433.59	Аналитический метод	0.10	—
76	434616.26	1126446.36	Аналитический метод	0.10	—
77	434636.12	1126458.80	Аналитический метод	0.10	—
78	434644.22	1126462.41	Аналитический метод	0.10	—
79	434643.56	1126463.21	Аналитический метод	0.10	—
80	434668.52	1126474.34	Аналитический метод	0.10	—
81	434681.12	1126478.46	Аналитический метод	0.10	—
82	434702.08	1126483.80	Аналитический метод	0.10	—
83	434723.14	1126485.69	Аналитический метод	0.10	—
17	434761.76	1126495.52	Аналитический метод	0.10	—

3. Сведения о характерных точках части (частей) границы объекта

Обозначение характерных точек части границы	Координаты, м		Метод определения координат характерной точки	Средняя квадратическая погрешность положения характерной точки (M_t), м	Описание обозначения точки на местности (при наличии)
	X	Y			
1	2	3	4	5	6
—	—	—	—	—	—


Раздел 3

Сведения о местоположении измененных (уточненных) границ объекта							
1. Система координат -							
2. Сведения о характерных точках границ объекта							
Обозначение характерных точек границ	Существующие координаты, м		Измененные (уточненные) координаты, м		Метод определения координат характерной точки	Средняя квадратическая погрешность положения характерной точки (Mt), м	Описание обозначения точки на местности (при наличии)
	X	Y	X	Y			
1	2	3	4	5	6	7	8
–	–	–	–	–	–	–	–
3. Сведения о характерных точках части (частей) границы объекта							
Обозначение характерных точек части границы	Существующие координаты, м		Измененные (уточненные) координаты, м		Метод определения координат характерной точки	Средняя квадратическая погрешность положения характерной точки (Mt), м	Описание обозначения точки на местности (при наличии)
	X	Y	X	Y			
1	2	3	4	5	6	7	8
–	–	–	–	–	–	–	–

Раздел 4

Схема расположения границ публичного сервитута

Обзорная схема расположения

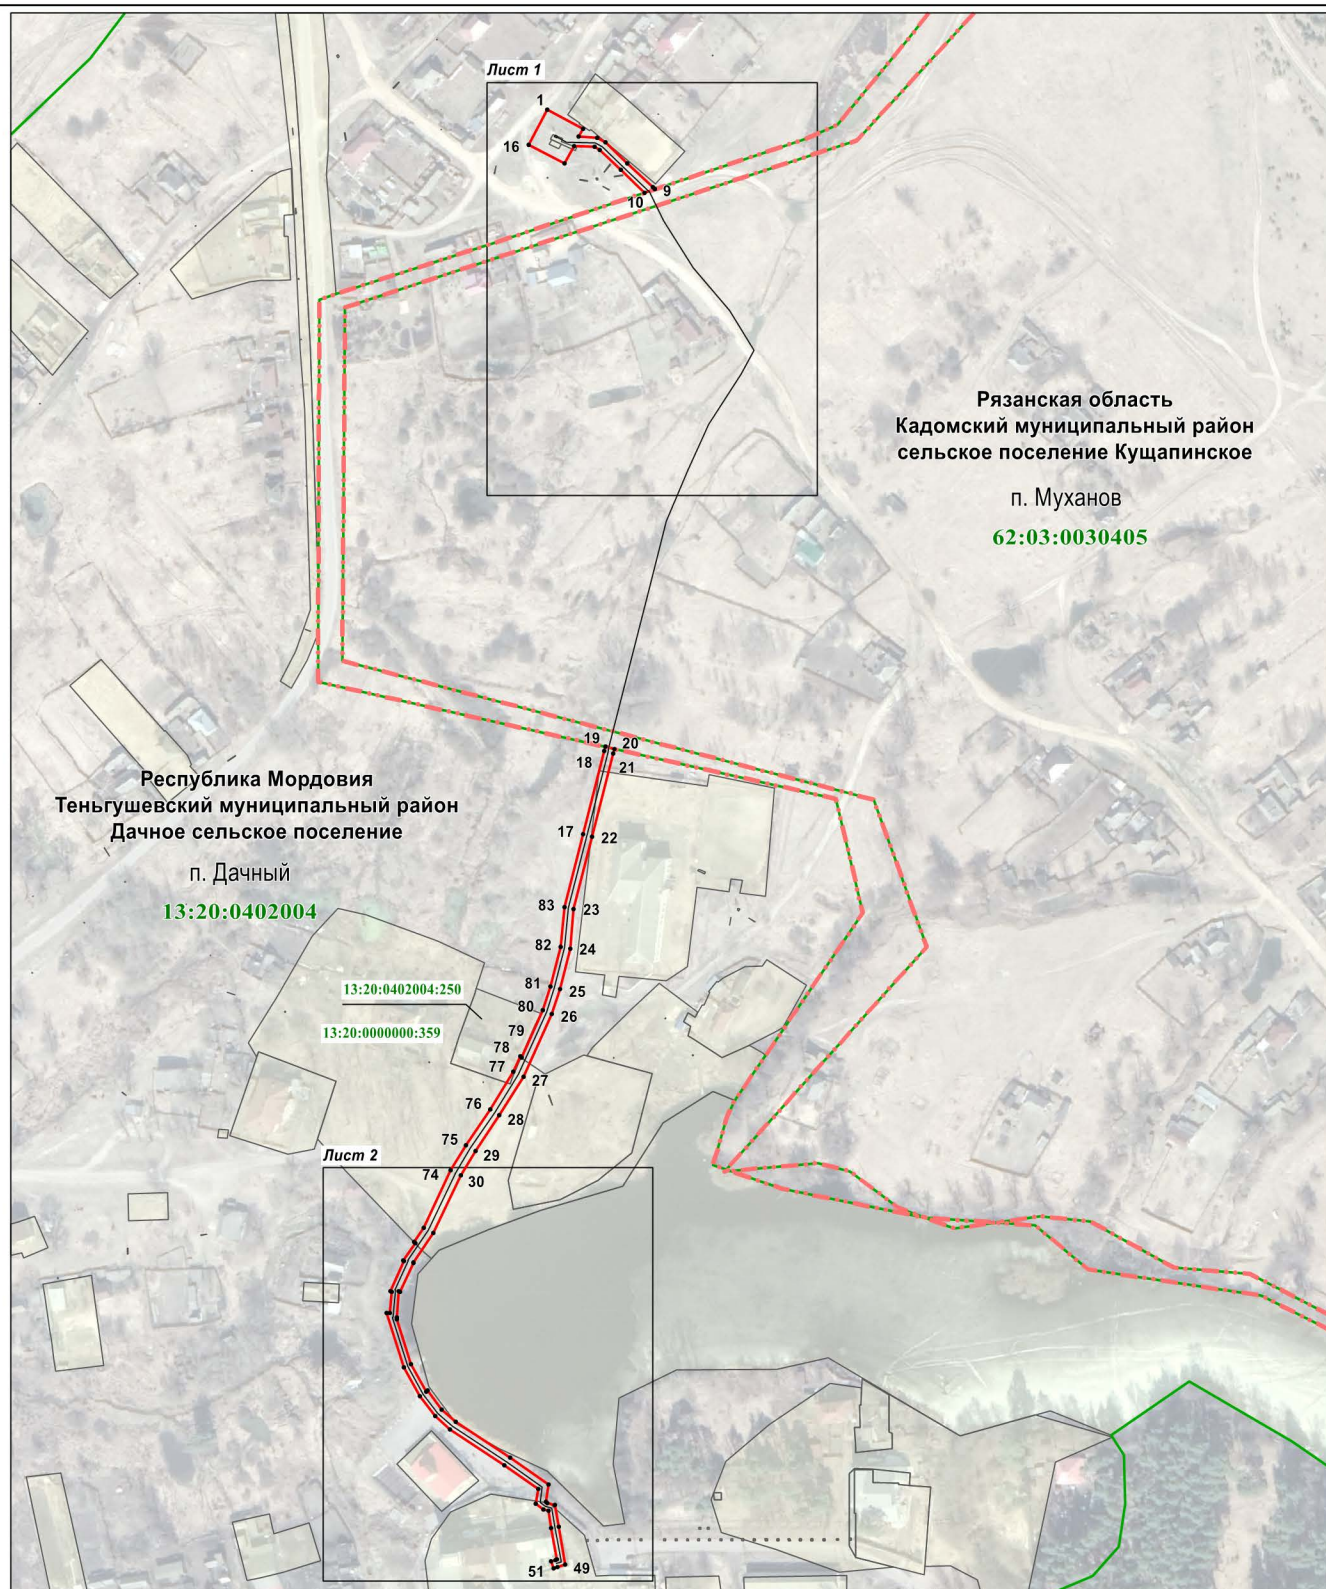

Используемые условные знаки и обозначения:

1



13:20:0402004

Республика Мордовия

Теньгушевский муниципальный район

Дачное сельское поселение

п. Дачный

- характерная точка планируемой границы публичного сервитута
- планируемая граница публичного сервитута
- газопровод
- граница кадастрового квартала
- граница субъекта РФ
- земельный участок, кадастровый номер
- подпись кадастрового квартала
- наименование субъекта РФ
- наименование муниципального района
- наименование сельского поселения
- наименование населенного пункта

Раздел 4

Схема расположения границ публичного сервитута

Лист 1



Масштаб 1 : 1000

Используемые условные знаки и обозначения:

- | | |
|--|--|
| 1 | - характерная точка планируемой границы публичного сервитута |
| | - планируемая граница публичного сервитута |
| | - газопровод |
| | - граница кадастрового квартала |
| | - граница субъекта РФ |
| | - земельный участок, кадастровый номер |
| 13:20:0402004 | - подпись кадастрового квартала |
| Республика Мордовия | - наименование субъекта РФ |
| Теньгушевский муниципальный район | - наименование муниципального района |
| Дачное сельское поселение | - наименование сельского поселения |
| п. Дачный | - наименование населенного пункта |

Раздел 4


Схема расположения границ публичного сервитута

Лист 2



Используемые условные знаки и обозначения:

Масштаб 1 : 1000

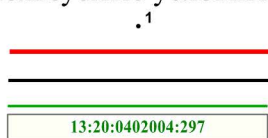

13:20:0402004
Республика Мордовия
Теньгушевский муниципальный район
Дачное сельское поселение
п. Дачный

- характерная точка планируемой границы публичного сервитута
- планируемая граница публичного сервитута
- газопровод
- граница кадастрового квартала
- земельный участок, кадастровый номер
- подпись кадастрового квартала
- наименование субъекта РФ
- наименование муниципального района
- наименование сельского поселения
- наименование населенного пункта