

АДМИНИСТРАЦИЯ
ТЕНЬГУШЕВСКОГО МУНИЦИПАЛЬНОГО РАЙОНА
РЕСПУБЛИКИ МОРДОВИЯ

ПОСТАНОВЛЕНИЕ

от 10 июля 2024 года

№ 134

с. Теньгушево

**Об установлении
публичного сервитута
для ООО «ИНВЕСТ-
ТРЕЙДХАУС»**

В соответствии со ст. 39.37., 39.38., 39.43., 39.47., Земельного кодекса РФ от 25.10.2001 г. № 136-ФЗ, Федеральным законом от 06.10.2003 г. № 131-ФЗ "Об общих принципах организации местного самоуправления в Российской Федерации", администрация Теньгушевского муниципального района, рассмотрев ходатайство об установлении публичного сервитута ООО «ИНВЕСТ-ТРЕЙДХАУС» и представленные документы, принимая во внимание, что на информацию о возможном установлении публичного сервитута, размещенную на сайтах муниципальных образований: Такушевского сельского поселения и Теньгушевского муниципального района не поступило ни одного предложения, администрация Теньгушевского района **постановляет:**

Установить в пользу ООО «ИНВЕСТ-ТРЕЙДХАУС», юридический адрес: 119071, г. Москва, ул. Малая Калужская, д. 15, стр. 17, офис 440, ИНН 7716799274, ОГРН 1157746640270, публичный сервитут сроком на 49 лет, площадью 15903 кв.м., в целях эксплуатации линейного объекта системы газоснабжения местного значения «Газопровод высокого давления от ГРПШ № 1 до ГРПШ № 2 с. Ст. Качеевка», в отношении следующих земель и земельных участков.

Адрес или иное описание местоположения земельного участка	Кадастровый номер земельного участка
Республика Мордовия, Теньгушевский район, Такушевское сельское поселение	13:20:0210001:188
Республика Мордовия, Теньгушевский район, с/п Старокачеевское, с. Старая Качеевка газопровод высокого давления от АГРС с. Такушево до ГРПШ №1 с. Старая Качеевка	13:20:0210002:211

Республика Мордовия, Теньгушевский район, Такушевское сельское поселение	13:20:0000000:361
Республика Мордовия, Теньгушевский район, с. Старая Качеевка	13:20:0210002:301
Республика Мордовия, Теньгушевский муниципальный район, Такушевское сельское поселение	13:20:0210001
Республика Мордовия, Теньгушевский муниципальный район, Такушевское сельское поселение, с. Старая Качеевка	13:20:0210002
Республика Мордовия, Теньгушевский муниципальный район, Такушевское сельское поселение	13:20:0210005
Республика Мордовия, Теньгушевский муниципальный район, Такушевское сельское поселение	13:20:0416001

1. Утвердить границы публичного сервитута согласно схеме расположения границ публичного сервитута, согласно приложению № 1.

2. Отделу по управлению муниципальным имуществом и земельным отношениям администрации Теньгушевского муниципального района в течение пяти рабочих дней со дня принятия настоящего постановления направить:

2.1. Копию постановления и описание местоположения границ публичного сервитута в Управление федеральной службы государственной регистрации, кадастра и картографии по Республике Мордовия.

2.2. Копию постановления об установлении публичного сервитута ООО «ИНВЕСТ-ТРЕЙДХАУС».

3. Отделу по управлению муниципальным имуществом и земельным отношениям администрации Теньгушевского муниципального района настоящее постановление разместить на сайте администрации Теньгушевского муниципального района.

4. Контроль за выполнением постановления возложить на заместителя главы Теньгушевского муниципального района по строительству, ЖКХ и перспективному развитию С.А. Апряткину.

5. Настоящее постановление вступает в силу со дня его подписания.

**Глава Теньгушевского
муниципального района**



О.В. Куткина

ГРАФИЧЕСКОЕ ОПИСАНИЕ МЕСТОПОЛОЖЕНИЯ ГРАНИЦ

Публичный сервитут на срок 49 лет в пользу ООО «ИНВЕСТ-ТРЕЙДХАУС» (ИНН: 7716799274, ОГРН: 1157746640270) в отношении земель и земельных участков в целях эксплуатации линейного объекта системы газоснабжения местного значения «Подземный и надземный газопровод высокого давления Рраб.=6 кг/см² к с. Полярная Звезда»
(наименование объекта, местоположение границ которого описано (далее - объект))

Раздел 1

Сведения об объекте		
№ п/п	Характеристики объекта	Описание характеристик
1	2	3
1	Местоположение объекта	Республика Мордовия, Теньгушевский район, Куликовское сельское поселение, п. Полярная Звезда
2	Площадь объекта +/- величина погрешности определения площади (Р+/- Дельта Р)	2935 кв.м ± 12 кв.м
3	Иные характеристики объекта	Публичный сервитут на срок 49 лет в пользу ООО «ИНВЕСТ-ТРЕЙДХАУС» (ИНН: 7716799274, ОГРН: 1157746640270) в отношении земель и земельных участков в целях эксплуатации линейного объекта системы газоснабжения местного значения «Подземный и надземный газопровод высокого давления Рраб.=6 кг/см ² к с. Полярная Звезда» в соответствии со статьей 3.6 Федерального закона от 25.10.2001 № 137-ФЗ «О введении в действие Земельного кодекса Российской Федерации»

Раздел 2

Сведения о местоположении границ объекта					
1. Система координат <u>МСК-13, зона 1</u>					
2. Сведения о характерных точках границ объекта					
Обозначение характерных точек границ	Координаты, м		Метод определения координат характерной точки	Средняя квадратическая погрешность положения характерной точки (M_t), м	Описание обозначения точки на местности (при наличии)
	X	Y			
1	2	3	4	5	6
1	453461.91	1121202.65	Аналитический метод	0.10	–
2	453436.12	1121259.75	Аналитический метод	0.10	–
3	453412.43	1121305.33	Аналитический метод	0.10	–
4	453389.62	1121352.12	Аналитический метод	0.10	–
5	453364.20	1121396.71	Аналитический метод	0.10	–
6	453336.09	1121436.29	Аналитический метод	0.10	–
7	453309.70	1121473.46	Аналитический метод	0.10	–
8	453293.01	1121502.07	Аналитический метод	0.10	–
9	453279.10	1121525.92	Аналитический метод	0.10	–
10	453251.55	1121573.15	Аналитический метод	0.10	–
11	453238.82	1121594.98	Аналитический метод	0.10	–
12	453221.55	1121618.91	Аналитический метод	0.10	–
13	453207.74	1121638.06	Аналитический метод	0.10	–
14	453180.15	1121676.31	Аналитический метод	0.10	–
15	453159.92	1121704.34	Аналитический метод	0.10	–
16	453155.87	1121701.41	Аналитический метод	0.10	–
17	453176.10	1121673.38	Аналитический метод	0.10	–
18	453203.68	1121635.14	Аналитический метод	0.10	–
19	453217.50	1121615.98	Аналитический метод	0.10	–
20	453234.62	1121592.25	Аналитический метод	0.10	–
21	453247.23	1121570.63	Аналитический метод	0.10	–
22	453274.78	1121523.39	Аналитический метод	0.10	–
23	453288.69	1121499.54	Аналитический метод	0.10	–
24	453305.49	1121470.74	Аналитический метод	0.10	–
25	453332.01	1121433.39	Аналитический метод	0.10	–
26	453359.98	1121394.00	Аналитический метод	0.10	–
27	453385.19	1121349.79	Аналитический метод	0.10	–
28	453407.96	1121303.08	Аналитический метод	0.10	–
29	453431.58	1121257.64	Аналитический метод	0.10	–
30	453457.35	1121200.59	Аналитический метод	0.10	–
1	453461.91	1121202.65	Аналитический метод	0.10	–
3. Сведения о характерных точках части (частей) границы объекта					
Обозначение характерных точек части границы	Координаты, м		Метод определения координат характерной точки	Средняя квадратическая погрешность положения характерной точки (M_t), м	Описание обозначения точки на местности (при наличии)
	X	Y			
1	2	3	4	5	6
–	–	–	–	–	–


Раздел 3

Сведения о местоположении измененных (уточненных) границ объекта							
1. Система координат -							
2. Сведения о характерных точках границ объекта							
Обозначение характерных точек границ	Существующие координаты, м		Измененные (уточненные) координаты, м		Метод определения координат характерной точки	Средняя квадратическая погрешность положения характерной точки (Mt), м	Описание обозначения точки на местности (при наличии)
	X	Y	X	Y			
1	2	3	4	5	6	7	8
—	—	—	—	—	—	—	—
3. Сведения о характерных точках части (частей) границы объекта							
Обозначение характерных точек части границы	Существующие координаты, м		Измененные (уточненные) координаты, м		Метод определения координат характерной точки	Средняя квадратическая погрешность положения характерной точки (Mt), м	Описание обозначения точки на местности (при наличии)
	X	Y	X	Y			
1	2	3	4	5	6	7	8
—	—	—	—	—	—	—	—

Раздел 4

Схема расположения границ публичного сервитута

Обзорная схема расположения

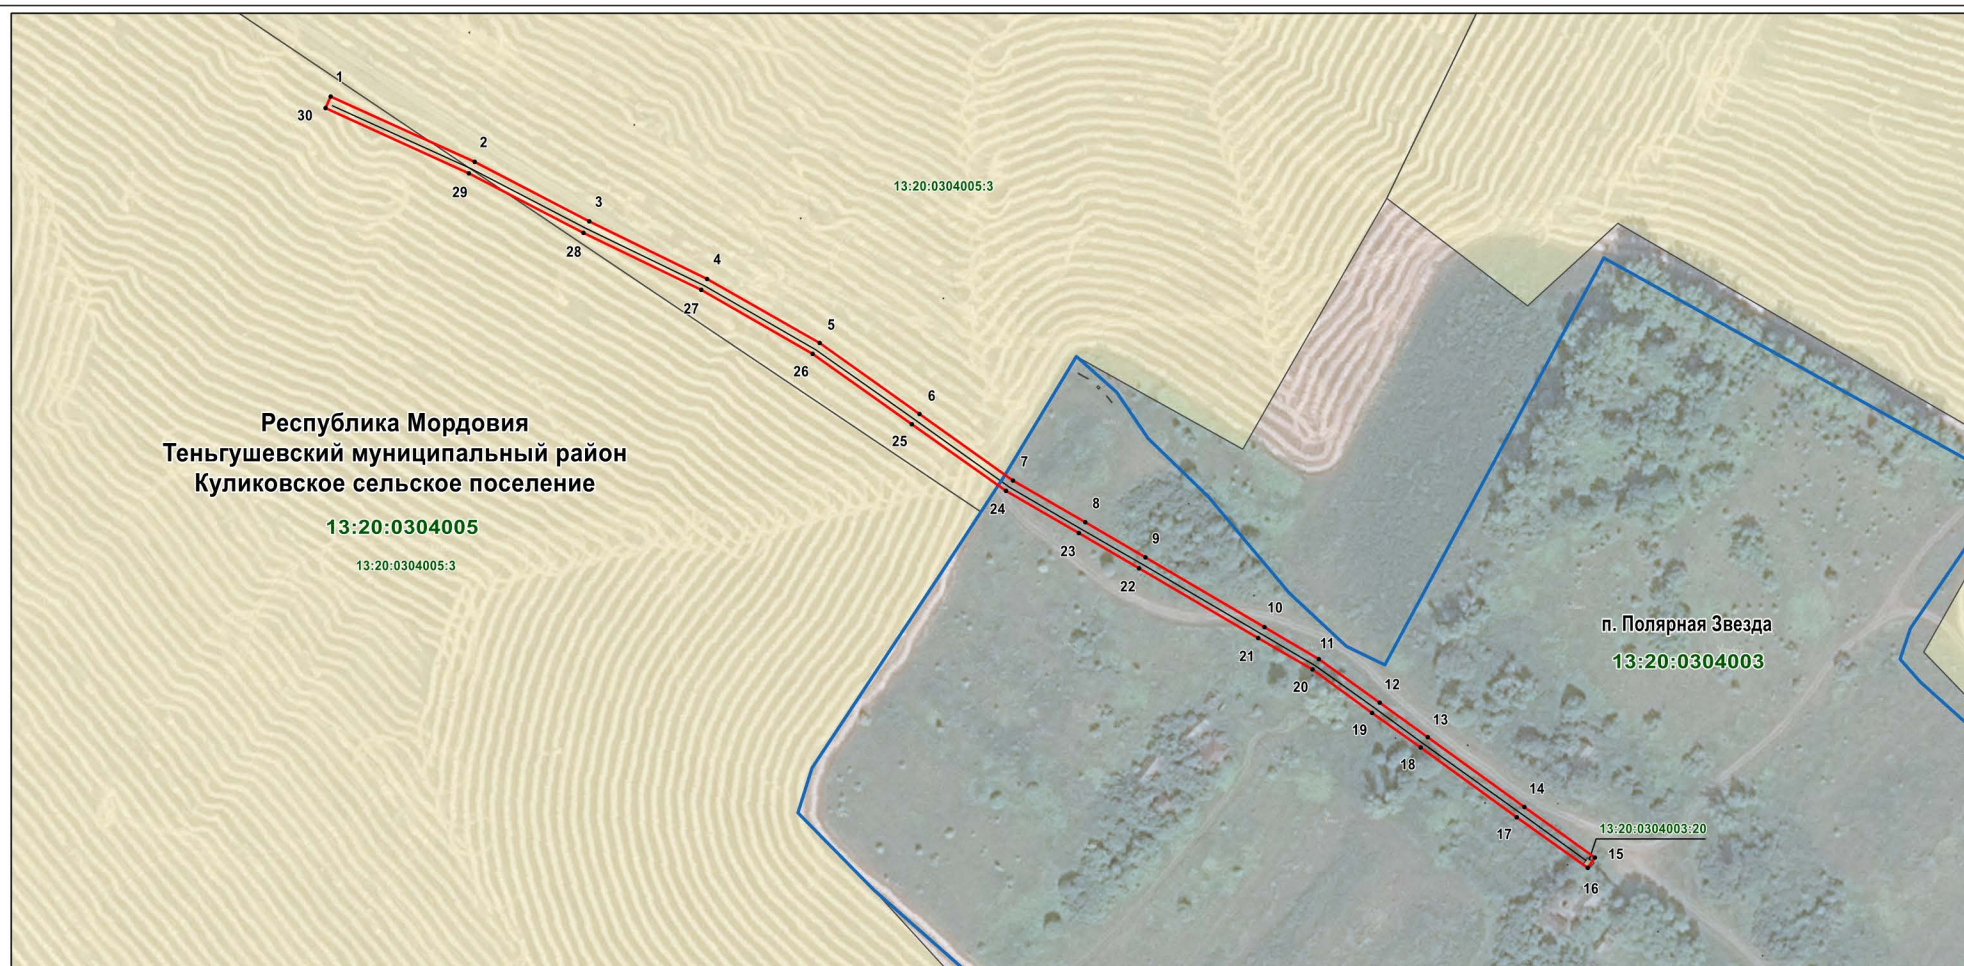

Используемые условные знаки и обозначения:

Масштаб 1 : 3000

- .¹ - характерная точка планируемой границы публичного сервитута
- (красная линия) - планируемая граница публичного сервитута
- (серая линия) - газопровод
- (зеленая линия) - граница кадастрового квартала
- (синяя линия) - граница населенного пункта
- 13:20:0304003:20 - земельный участок, кадастровый номер
- 13:20:0304003 - подпись кадастрового квартала

Республика Мордовия
Теньгушевский муниципальный район
Куликовское сельское поселение
п. Полярная Звезда

- наименование субъекта РФ
- наименование муниципального района
- наименование сельского поселения
- наименование населенного пункта